


OBIEKT: cz. dz. nr 840/3, 819, 841/1, 1687 Orebr. 0001. Bolesławice Gmina: Bolesławice Powiat: myśliborski Województwo: zachodniopomorskie	ZAKŁAD USŁUG GEODEZYJNO-KARTOGRAFICZNYCH Henryk Łączyła ul. Grodzka 10 74-320 Barlinek Tel/fax (0-95) 746-40-80 tel.kom. 0-601-953-256 NIP 597-106-33-07
SKALA: 1:500 Układ współrzędnych: 1965 sfera 3 Początek odniesienia: Kronsztad Kierownik robót: Henryk Łączyła Uprawnienia nr 5973	Wykonano w ramach robót geodezyjnej zależności w WGI/GIM w Myśliborzu KCHG nr: 022.001.203/2013
Mapa do celów projektowych sporządzona przy wykorzystaniu: 1. Mapy zasadniczej w skali 1:500 sekcje nr 361.1.32.1634, 1643, 1641 2. Danych brzoźnowych części uziębienia podziemnego 3. Pomiaru zieleni wysiłowej pomiarów przyrządy oraz pomiaru innych obiektów wskazanych przez projektanta 4. Opracowanych geodezyjnie elementów planu zagospodarowania przestrzennego (linie rozgraniczające, linie regulujące, osie ulic)	W zakresie opracowania znajdują się punkty osnowy geodezyjnej nr: brak podlegające ochronie na podstawie art. 15, art. 48 ust. 1 pkt. 3 ustawy Prawo geodezyjne i kartograficzne
Na mapie do celów projektowych wyznaczono następujące ugodnienia przez ZUPD projekty sieci uzbrojenia terenu: k. w. nr 316/2011 Zaktualizowano o proj. zd.: e. w. nr 178/2013 30.08.2013	Granice i numery obiektów ewidencyjnych według danych WGI/GIM w Myśliborzu z dnia 17.06.2013r
Informacje dodatkowe: 1. zakres pomiaru: cała mapa 2. Redakcja znaków zgodna z instrukcją techniczną K-1 (1979)/ K-1 (Podstawowa Mapa Kraju z 1998r.) 3. Mapa nadesła się do celów projektowych w zakresie pomiaru. 4. Stopień kartometryczności mapy do celów projektowych jest zgodny z przepisami instrukcji technicznej K-1 (1979)/ K-1 (Podstawowa Mapa Kraju z 1998r.) 5. Wszystkie trwałe obiekty budowlane podlegają wyrzuceniu przez jednostkę wykonawstwa geodezyjnego 6. Nie wlicza się istnienia w terenie również uziębienia o których brak było informacji brzoźnowych i nie zostało odnotowane w czasie inwentaryzacji geodezyjnej 7. Badanie ksiąg wieczystych - nie dotyczy 8 801 pkt. 5 floz. z dnia 9 listopada 2011 r. poz. 1572	Rejestracja:
Uziębienie opracowano na podstawie: 1. Danych brzoźnowych - 1 litera B 2. Posredniego uziębienia przebiegu aparatury elektrycznej - 2 litera A 3. Bezpośrednich pomiarów powłokowych - bez litery W związku z tym w częściach 1 i 2 nie gwarantuje się kompletności, a dokładności pobrania uziębienia jest niższa od dokładności kart metrycznej mapy.	Uziębienie opracowano na podstawie: 1. Danych brzoźnowych - 1 litera B 2. Posredniego uziębienia przebiegu aparatury elektrycznej - 2 litera A 3. Bezpośrednich pomiarów powłokowych - bez litery W związku z tym w częściach 1 i 2 nie gwarantuje się kompletności, a dokładności pobrania uziębienia jest niższa od dokładności kart metrycznej mapy.
Aktualność mapy do celów projektowych na dzień: 17.06.2012r	Kierownik jednostki wykonawstwa geodezyjnego: Henryk Łączyła

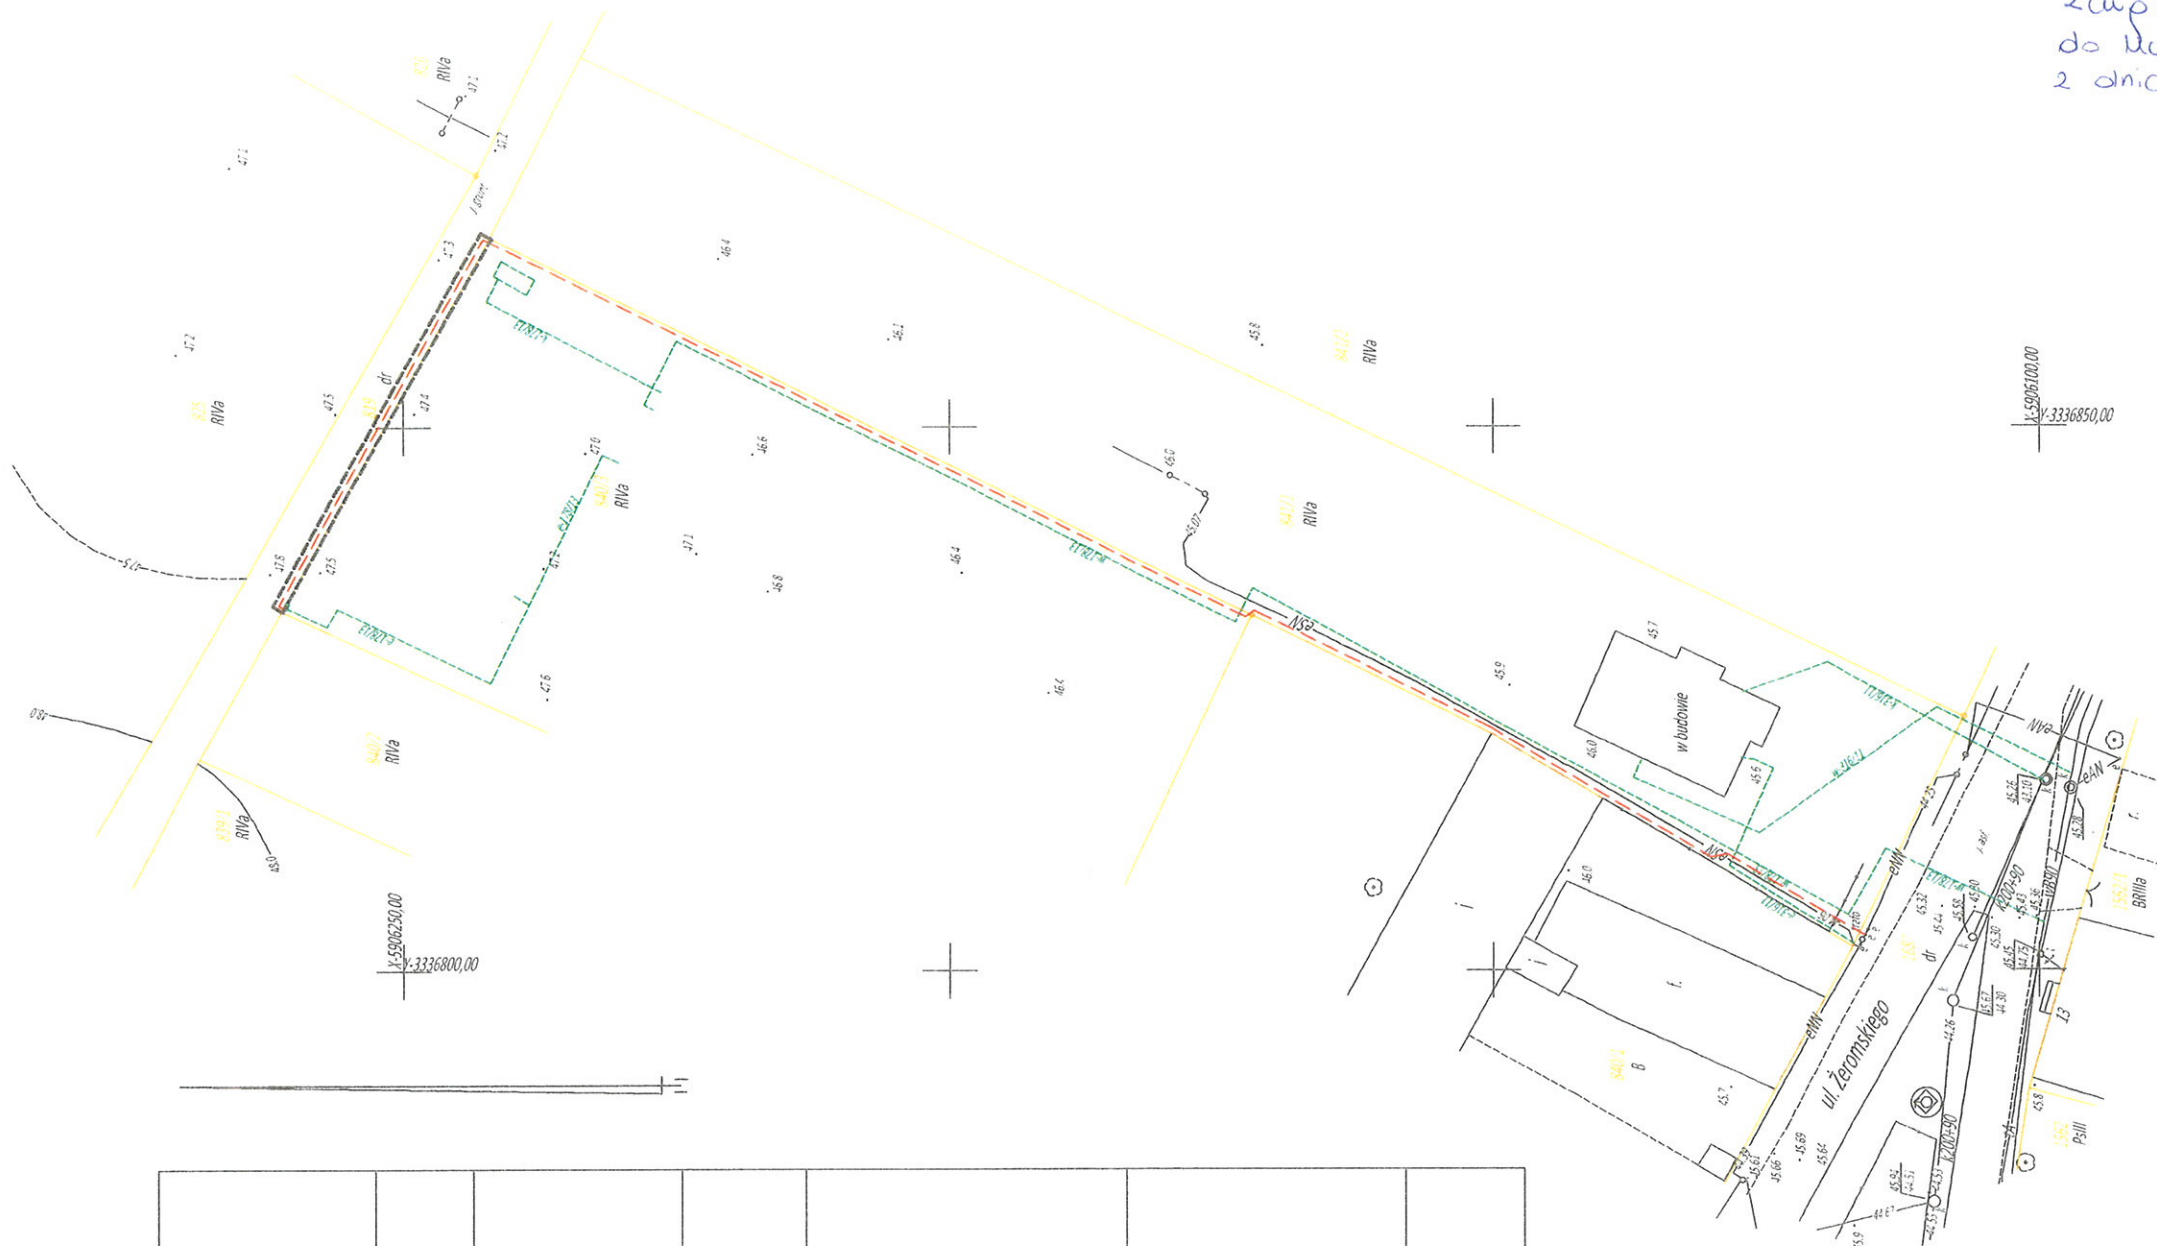

Załącznik nr 2
do uchwały nr XXXIX/199/2014
z dnia 29 kwietnia 2014 roku