

PROJEKT ZAGOSPODAROWANIA TERENU 1:500

MAPA DO CELÓW PROJEKTOWYCH
działka nr 768/3

Identyfikator zgłoszenia		GKN.6640.9212014
Jednostka ewidencyjna	Identyfikator	321002_2
	Nazwa	Boleszkowice
Obręb ewidencyjny	Identyfikator	321002_2.0001
	Nazwa	BOLESZKOWICE
Skala mapy		1:500
Nazwa układów	układ współrzędnych płaskich prostokątnych	1965 strefa 3
	wysokości	poziom odniesienia Kronsztadt
Metoda wykonania		wektoryzacja mapy
Oznaczenie granic obszaru, który był przedmiotem aktualizacji		cała mapa
Służebności gruntowe mające wpływ na zagospodarowanie gruntów zlokalizowanych w granicach projektowanej inwestycji		nie dotyczy
Kontur użytku gruntowego, który nie jest ujawniony w bazie danych ewidencji gruntów i budynków		nie dotyczy
Mapę do celów projektowych sporządzono wykorzystując mapy w skali 1:500 – s. 361.131.202 2 i 361.131.202 4 - danych branżowych części uzbrojenia podziemnego		W zakresie opracowania brak punktów osnowy geodezyjnej podlegających ochronie na podstawie art.15, art. 48 ust. 1 pkt 3 ustawy Prawo geodezyjne i kartograficzne
Na mapie do celów projektowych wykazano następujące uzgodnione przez ZUDP projekty sieci uzbrojenia terenu - brak		Informacje dodatkowe: 1. Nie wyklucza się istnienia w terenie również uzbrojenia o którym brak było informacji branżowych i nie zostało odnalezione w czasie inwentaryzacji geodezyjnej 2. Nie dotyczy § 79 ust. 5 rozporządzenia MSWiA z dnia 9.11.2011 r. (Dz. U. Nr 263) 3. Nie dotyczy § 6 ust.1 pkt 1, 2 i 3 rozporządzenia MGPIB z dnia 21.02.1995 r. (Dz.U.1995.25.133)
Uzbrojenie podziemne opracowano na podstawie: 1. danych branżowych – z literą B 2. pośredniego ustalenia przebiegu aparaturą elektromagnetyczną – z literą A 3. bezpośrednich pomiarów powykonawczych – bez litery W związku z tym w częściach 1, 2 nie gwarantuje się kompletności, a dokładność położenia uzbrojenia jest niższa od dokładności kartometrycznej mapy.		
Aktualność mapy do celów projektowych na dzień 03.11.2014 r.		
ZAKŁAD USŁUG GEODEZYJNO-KARTOGRAFICZNYCH Justyna Seweryn Os. Słowiańskie 20/4, 74-300 Myślibórz tel. 0793009825; NIP 597-157-55-85 03.11.2014 r. Nazwa / imię i nazwisko wykonawcy oraz data i podpis osoby reprezentującej wykonawcę Weronika Seweryn GEODETA UPRAWNIIONY Nr rej. MGP i B 14159 74-300 Myślibórz, Os. Słowiańskie 20/4 tel. 095 747 57 25; NIP 597-100-98-51 03.11.2014 r. Imię i nazwisko, nr uprawnień oraz data i podpis geodety uprawnionego, który opracował mapę		

STAROSTA MYŚLIBORSKI

Poświadczam, że niniejszy dokument został opracowany w wyniku prac geodezyjnych i kartograficznych, których rezultaty zawiera operat techniczny wpisany do ewidencji materiałów państwowego zasobu geodezyjnego i kartograficznego

Identyfikator ewidencyjny materiału zasobu – operatu technicznego
P. 3210. 2014. 1062


Data wpisania operatu technicznego do ewidencji materiałów zasobu
2014 - 11 - 04

(4) z up. Starosty
imię, nazwisko i podpis osoby reprezentującej organ gminny
Podinspektor w Wydziale Geodezji, Katastru i Gospodarki Nieruchomościami

LEGENDA:

1. Projektowany budynek garażowo-gospodarczy w zabudowie zagrodowej - dwukondygnacyjny
2. Projektowane utwardzenia
3. Projektowany zjazd z drogi gminnej dz. 759/1

- granice działki zainwestowania 768/3
— zewnętrzna instalacja wodociągowa PE-32 L=35,0m
— zewnętrzna instalacja kanalizacji sanitarnej PVC-0,16 N4 L=35,0m
— obrys budynku garażowo - gospodarczego
— obrys projektowanego zjazdu
- - - granica utwardzeń
— nieprzekraczalna linia zabudowy
► oznaczenia wejść i wjazdów

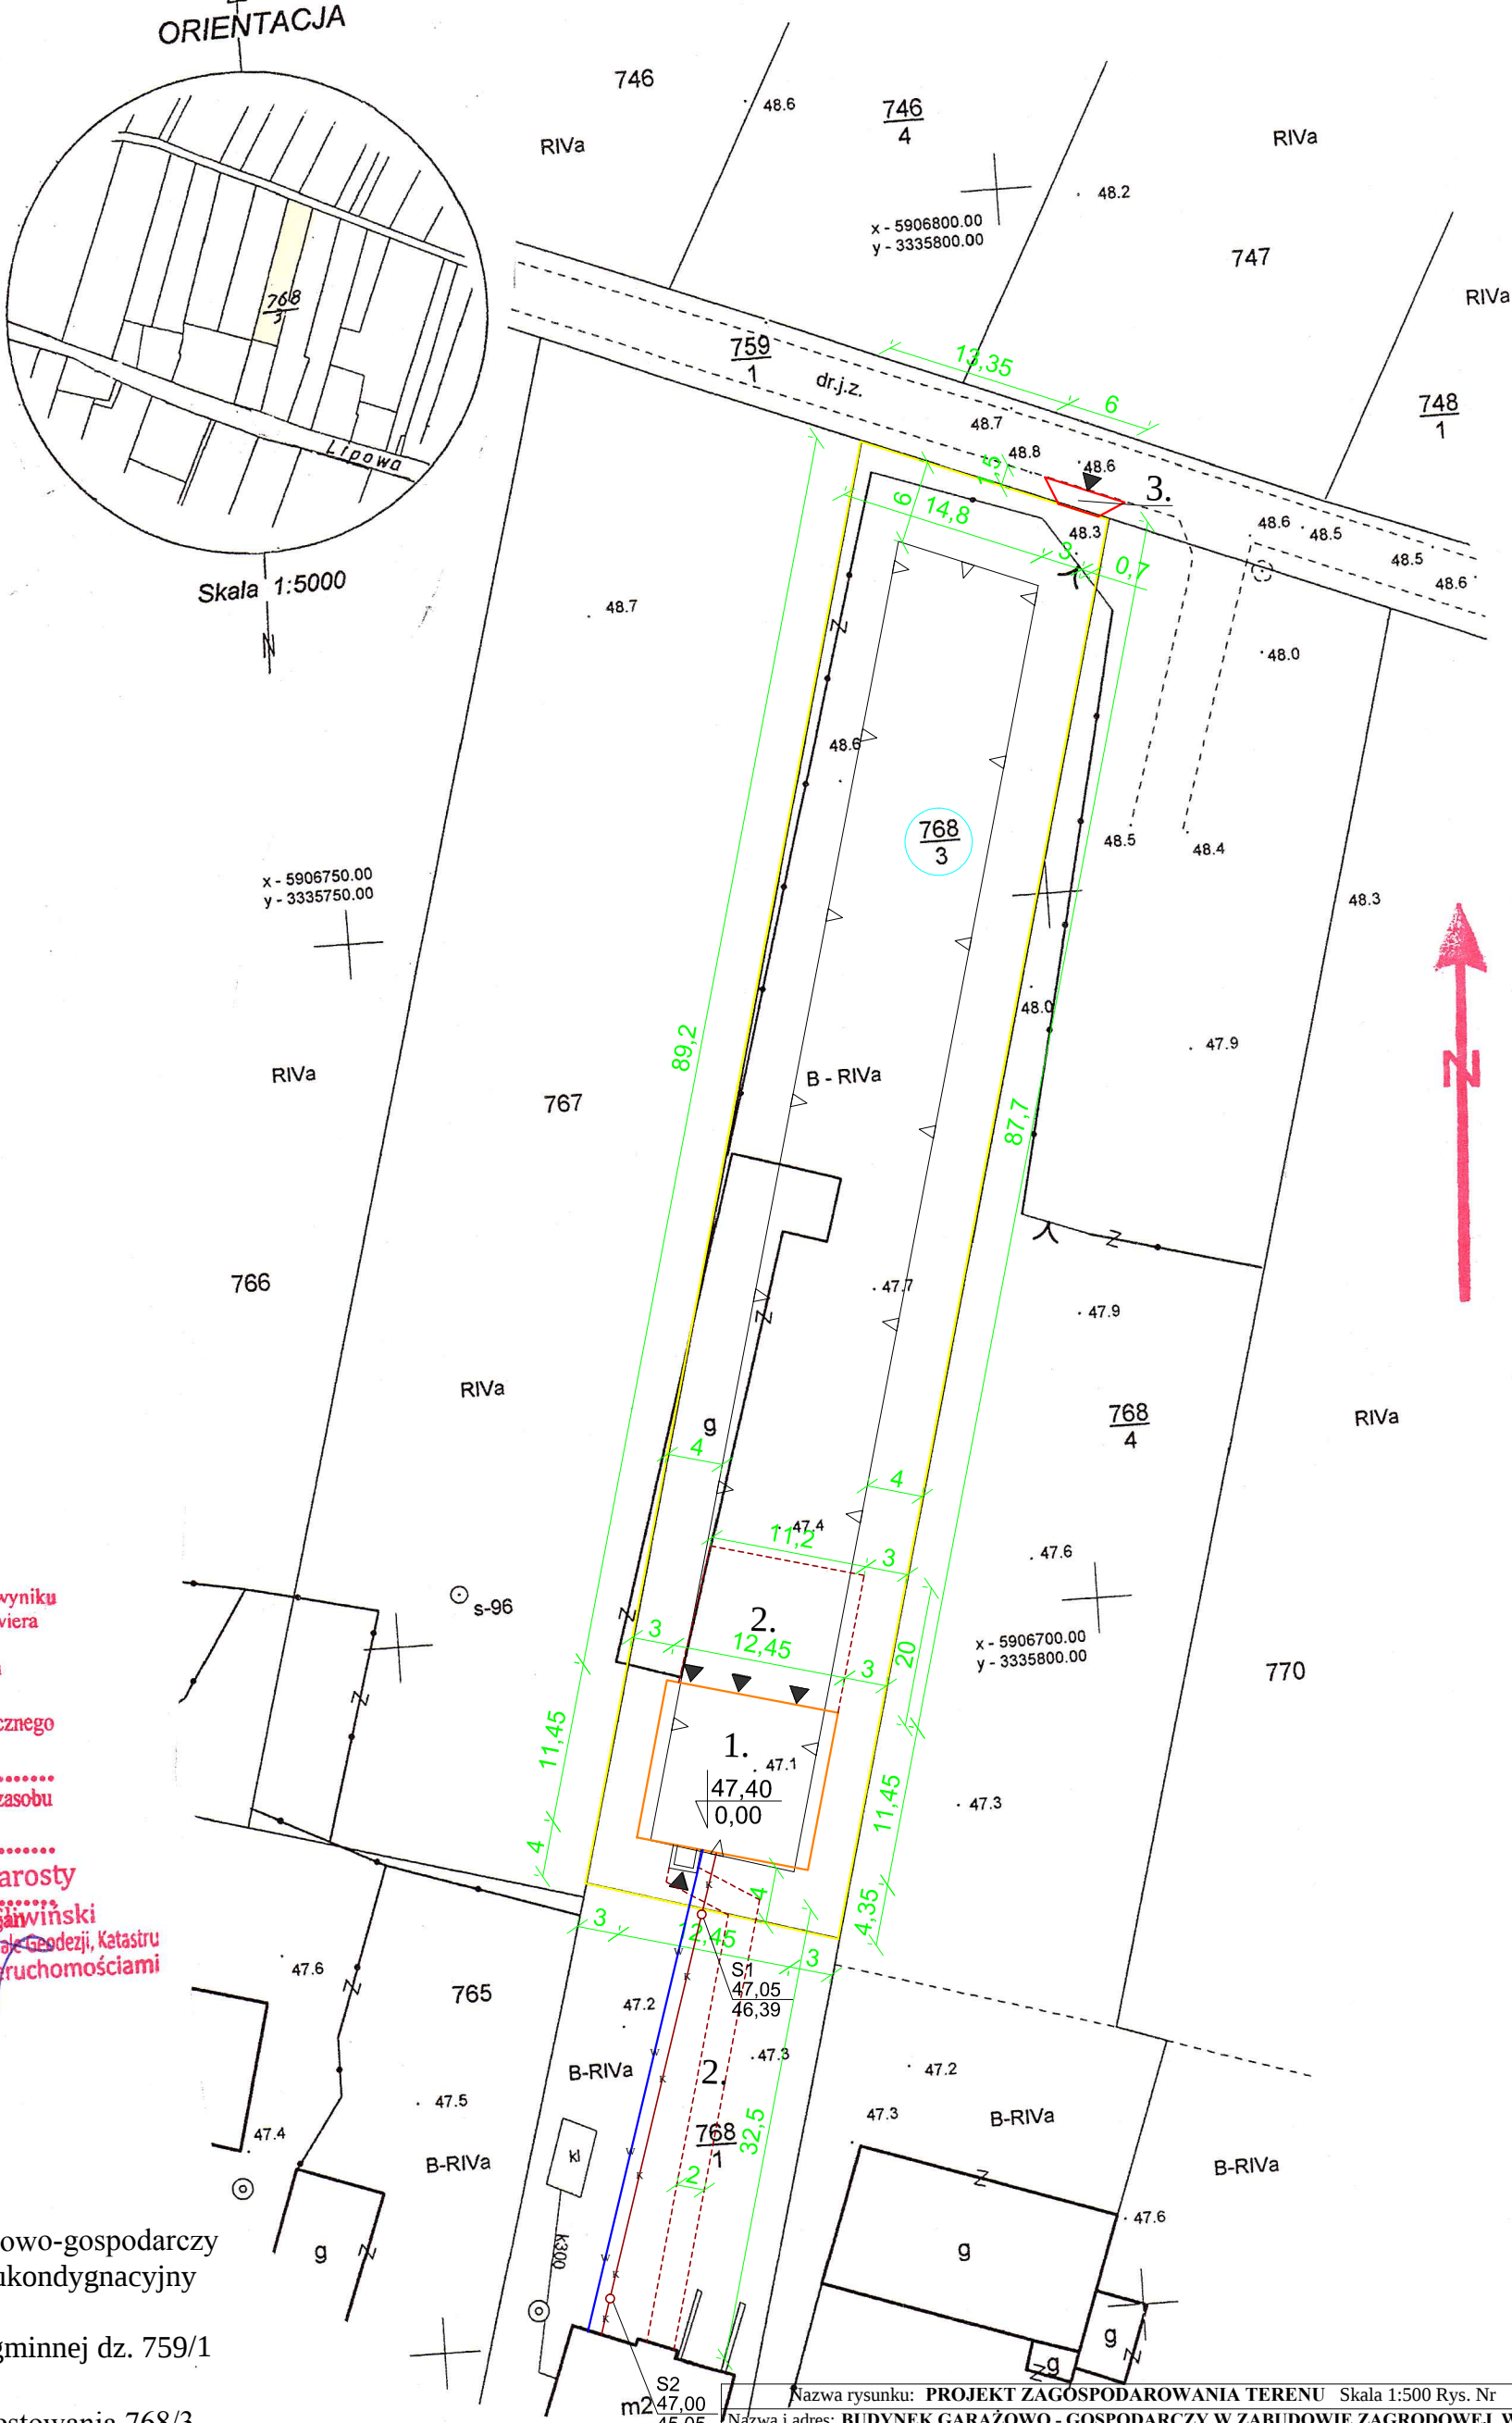

Nazwa rysunku: PROJEKT ZAGOSPODAROWANIA TERENU Skala 1:500 Rys. Nr					
Nazwa i adres: BUDYNEK GARAŻOWO - GOSPODARCZY W ZABUDOWIE ZAGRODOWEJ WRAZ ZE ZJAZDEM Z DROGI GMINNEJ, ZAGOSPODAROWANIEM I INFRASTRUKTURĄ W MIEJSCOWOŚCI BOLESZKOWICE NA DZIAŁKACH O NR EW. GRUNTU 768/3, 768/1 I 759/1 OBRĘB BOLESZKOWICE					
Projektował:	Imię i nazwisko:	Nr uprawnień:	Branża:	Data:	Podpis:
	Stanisław Śliwka	746/Sz/73	Zagospodarowanie Drogowo	31.10.2014r.	
Projektował:	Imię i nazwisko:	Nr uprawnień:	Branża:	Data:	Podpis:
	Andrzej Bożek	59/85/Gw	Sanitarna	31.10.2014r.	