


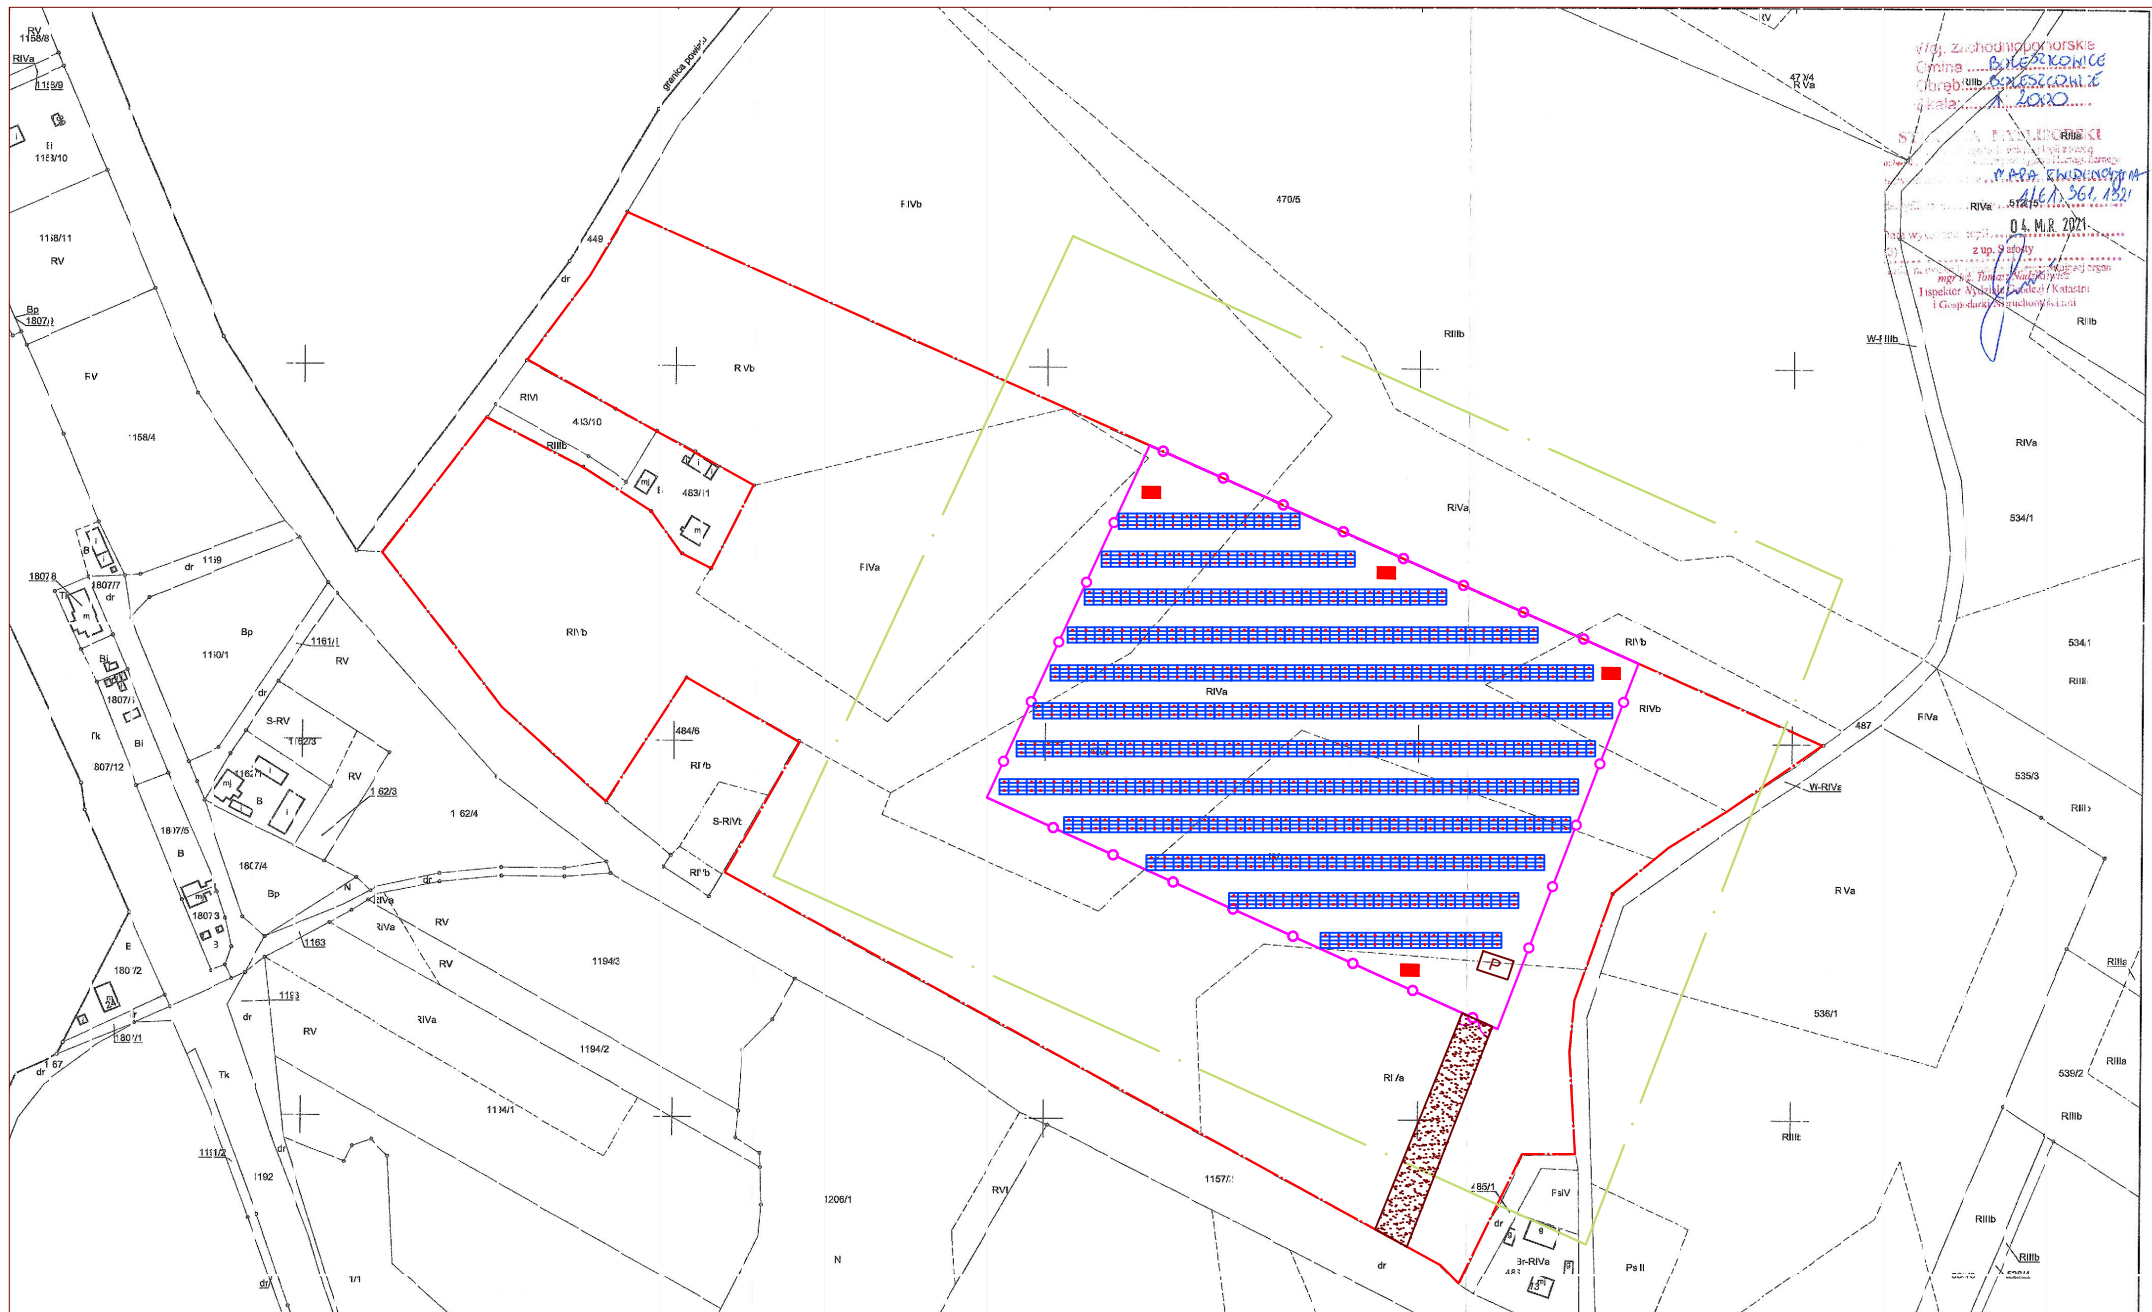

Woj. Zachodniopomorskie
Gmina **BOLESZKOWICE**
Dzielnica
Działka nr
Skala: 1:2000

STAN: KATASTRALNY
Data: 04.03.2021
Z up. S. Stojły
mgr inż. Tomasz Stojły
Inspektor Miast i Powiatów i Gosp. Zarządz. i Inwest. w Budownictwie

LEGENDA:

- Proj. panele fotowoltaiczne na stalowych stołach
- Proj. parterowa kontenerowa stacja transformatorowa
- Proj. potencjalny obszar zagospodarowania
- Proj. potencjalny obszar zagospodarowania + 100m
- ~ Proj. możliwa lokalizacja wjazdu na teren inwestycji
- Granica działki objętej inwestycją
- Miejsce manewrowo postojowe

Farma fotowoltaiczna "PV Boleszkowice" wraz z infrastrukturą techniczną

Nazwa	Koncepcja zagospodarowania terenu na mapie ewidencyjnej	
Inwestor	AGRO-LAND SP. Z O.O. UL. Bolesława Śmiałego 15/8 70-351 Szczecin	
Adres	Dz. 470/6 obręb Boleszkowice, gmina Boleszkowice, powiat myśliborski, woj. Zachodniopomorskie)	
Data	12.03.2021	