PROJEKT ZAGOSPODAROWANIA TERENU
skala 1 : 500
Remont odcinka drogi krajowej nr 31 w m. Boleszkowice wraz z przebudową przepustów, budową kanalizacji deszczowej i chodników

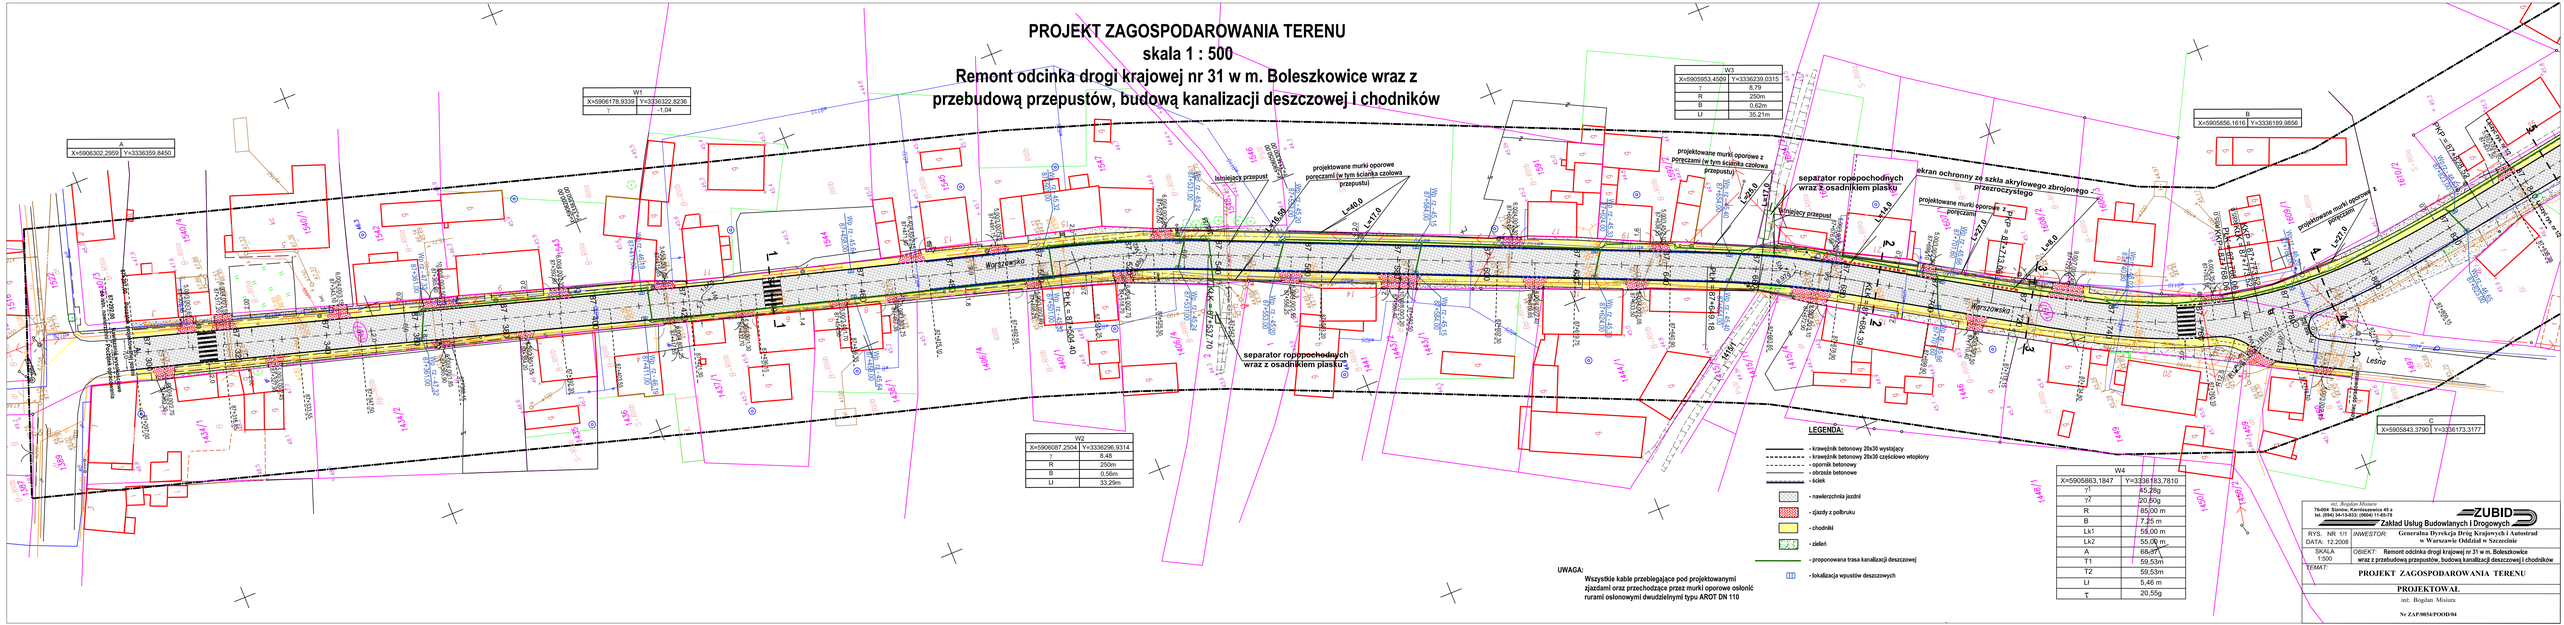

mgr. Bogdan Misiura
76-004 Sianów, Kwiatowa/ulica 45 a
tel. (094) 34-13-933; (0666) 114-0-78

ZUBID
Zakład Usług Budowlanych i Drogowych

RYS. NR 1/1	INWESTOR:	Generalna Dyrekcja Dróg Krajowych i Autostrad w Warszawie Oddział w Szczecinie	
DATA: 12.2008			
SKALA 1:500	OBIEKT:	Remont odcinka drogi krajowej nr 31 w m. Boleszkowice wraz z przebudową przepustów, budową kanalizacji deszczowej i chodników	
TEMAT:	PROJEKT ZAGOSPODAROWANIA TERENU		

PROJEKTOWAŁ

inż. Bogdan Misiura

Nr ZAP/0054/POOD/04