



proj. złącze kablowo-poritarowe ZKP
(dostarczy i posadowi ENEA Operator Sp.
z o.o.)

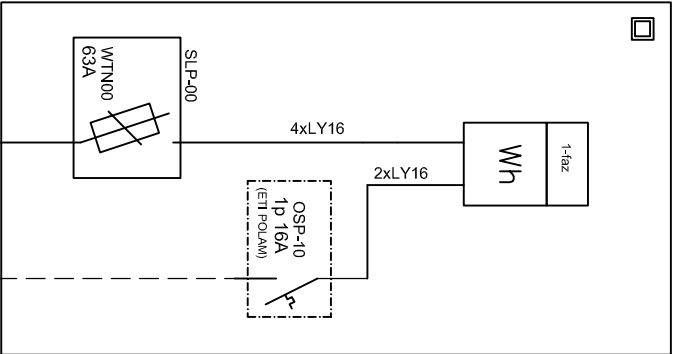


Proj. szafka oświetleniowa prod. H. Syntewski
w obudowie OP 38 DF posiadająca przy
słupie nr 1/2/2

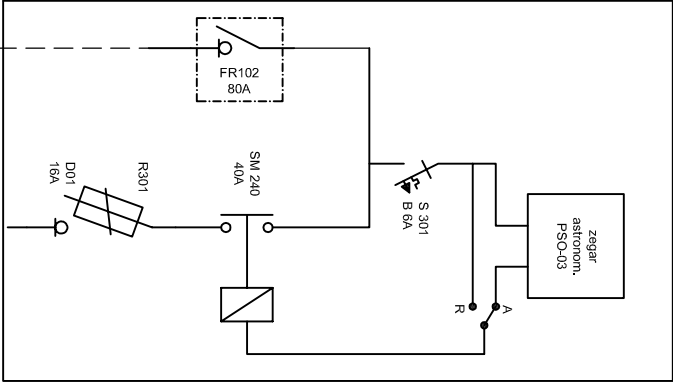

LEGENDA:

- proj. słup oświetleniowy prod. MABO MOS 60-2 + WLM
dl. 0,5m z oprawą oświetleniową prod. PHILIPS typu
SGS101 1xSON-TTP 70 W (kompletna) - lub podobny
o takich samych parametrach
- proj. kablowa linia oświetleniowa YAKY-Y-20 4x35 mm2
dl. 336/401m (dl. wykopu/dł. kabla)
- długość wykopu / długość kabla z zapasem
- długość kabla z zapasem
- uzziemienie słupa szpiłkowe typu GALMAR

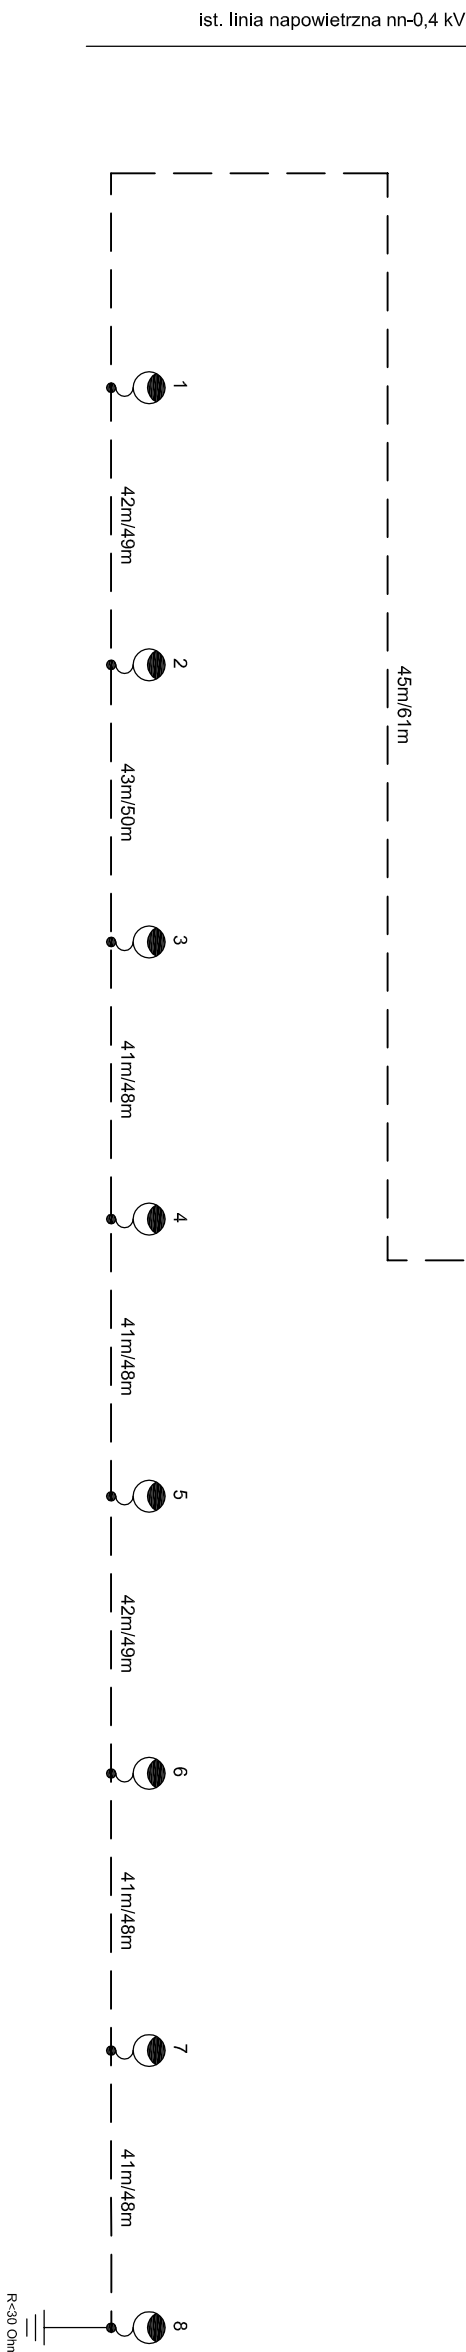

USŁUGI PROJEKTOWO-WYKONAWCZE "PROINSTAL" S.C.				
OBIEKT	Elektroenergetyczna linia oświetleniowa obrb Chwarszczany dz. nr 346/1			SKALA
INWESTOR	URZĄD GMINY 74-407 BOLESZAKOWICE UL. ŚWIERCZEWSKIEGO 24			E2 ARK. NR
TYTUŁ RYS.	SCHEMAT IDEOWY ZASILANIA Kablowa linia oświetleniowa			
	IMIĘ I NAZWISKO	NR UPR.	DATA	
PROJEKTANT	SPECJALNOŚĆ UPRAWNIENI mgr inż. Grzegorz Dąbski w specjalności inżynierskiej w zakresie sieci instalacji i urządzeń elektrycznych i elektroenergetycznych			ZAP/0069/ POOE/05 11.2009
SPRAWDZAJĄCY	mgr inż. Rafał Frieske w specjalności inżynierskiej w zakresie sieci, instalacji i urządzeń elektrycznych i elektroenergetycznych			LBS/0010/ POOE/06 11.2009