


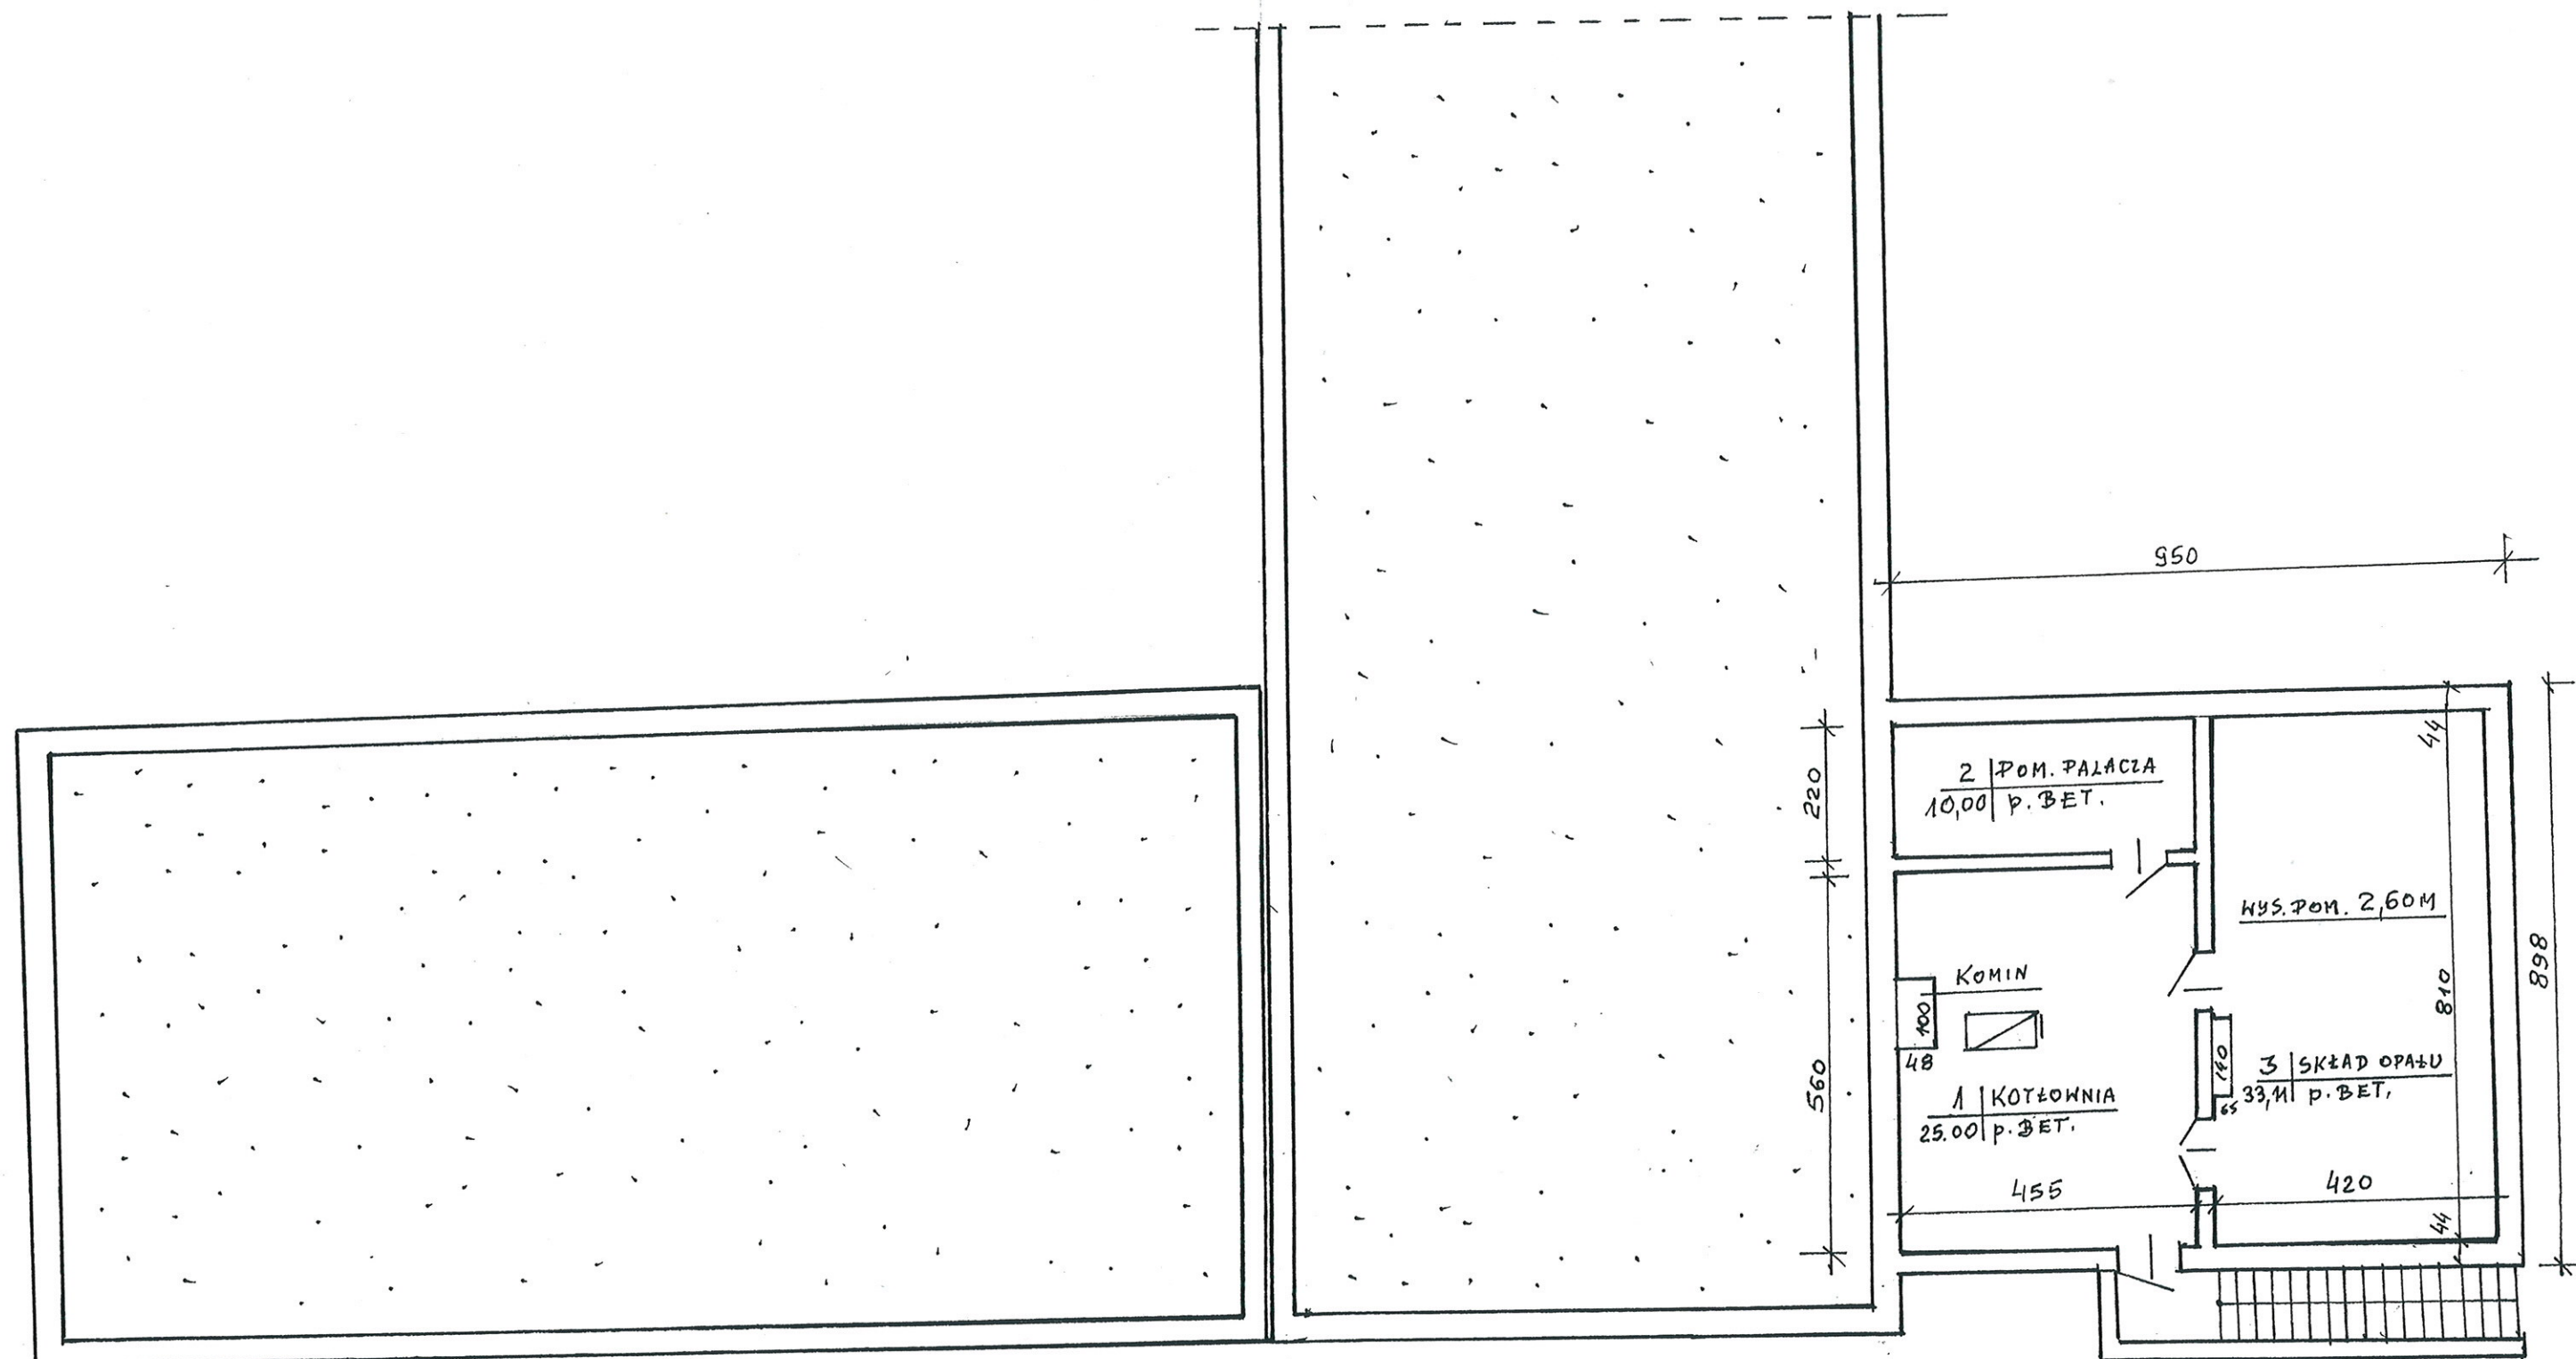

INWENTARYZACJA
RZUT PIWNIC 1:100

OBIEKT: BUD. SZKOŁY PODSTAWOWEJ

ADRES: GUDZISZ, DZ. NR. 105/8

G.M. BOLESZKOWICE

PRZECIĄGNIĘCIA: MGR INŻ. LEOPOLD NIEPRUS

LEOPOLD NIEPRUS

mgr inż. bud. ląd.

ul. 6 ust. 1 p. 1

kr. wyd. 8/72/79

Gorzów Wlkp.

inż. Nieprus