


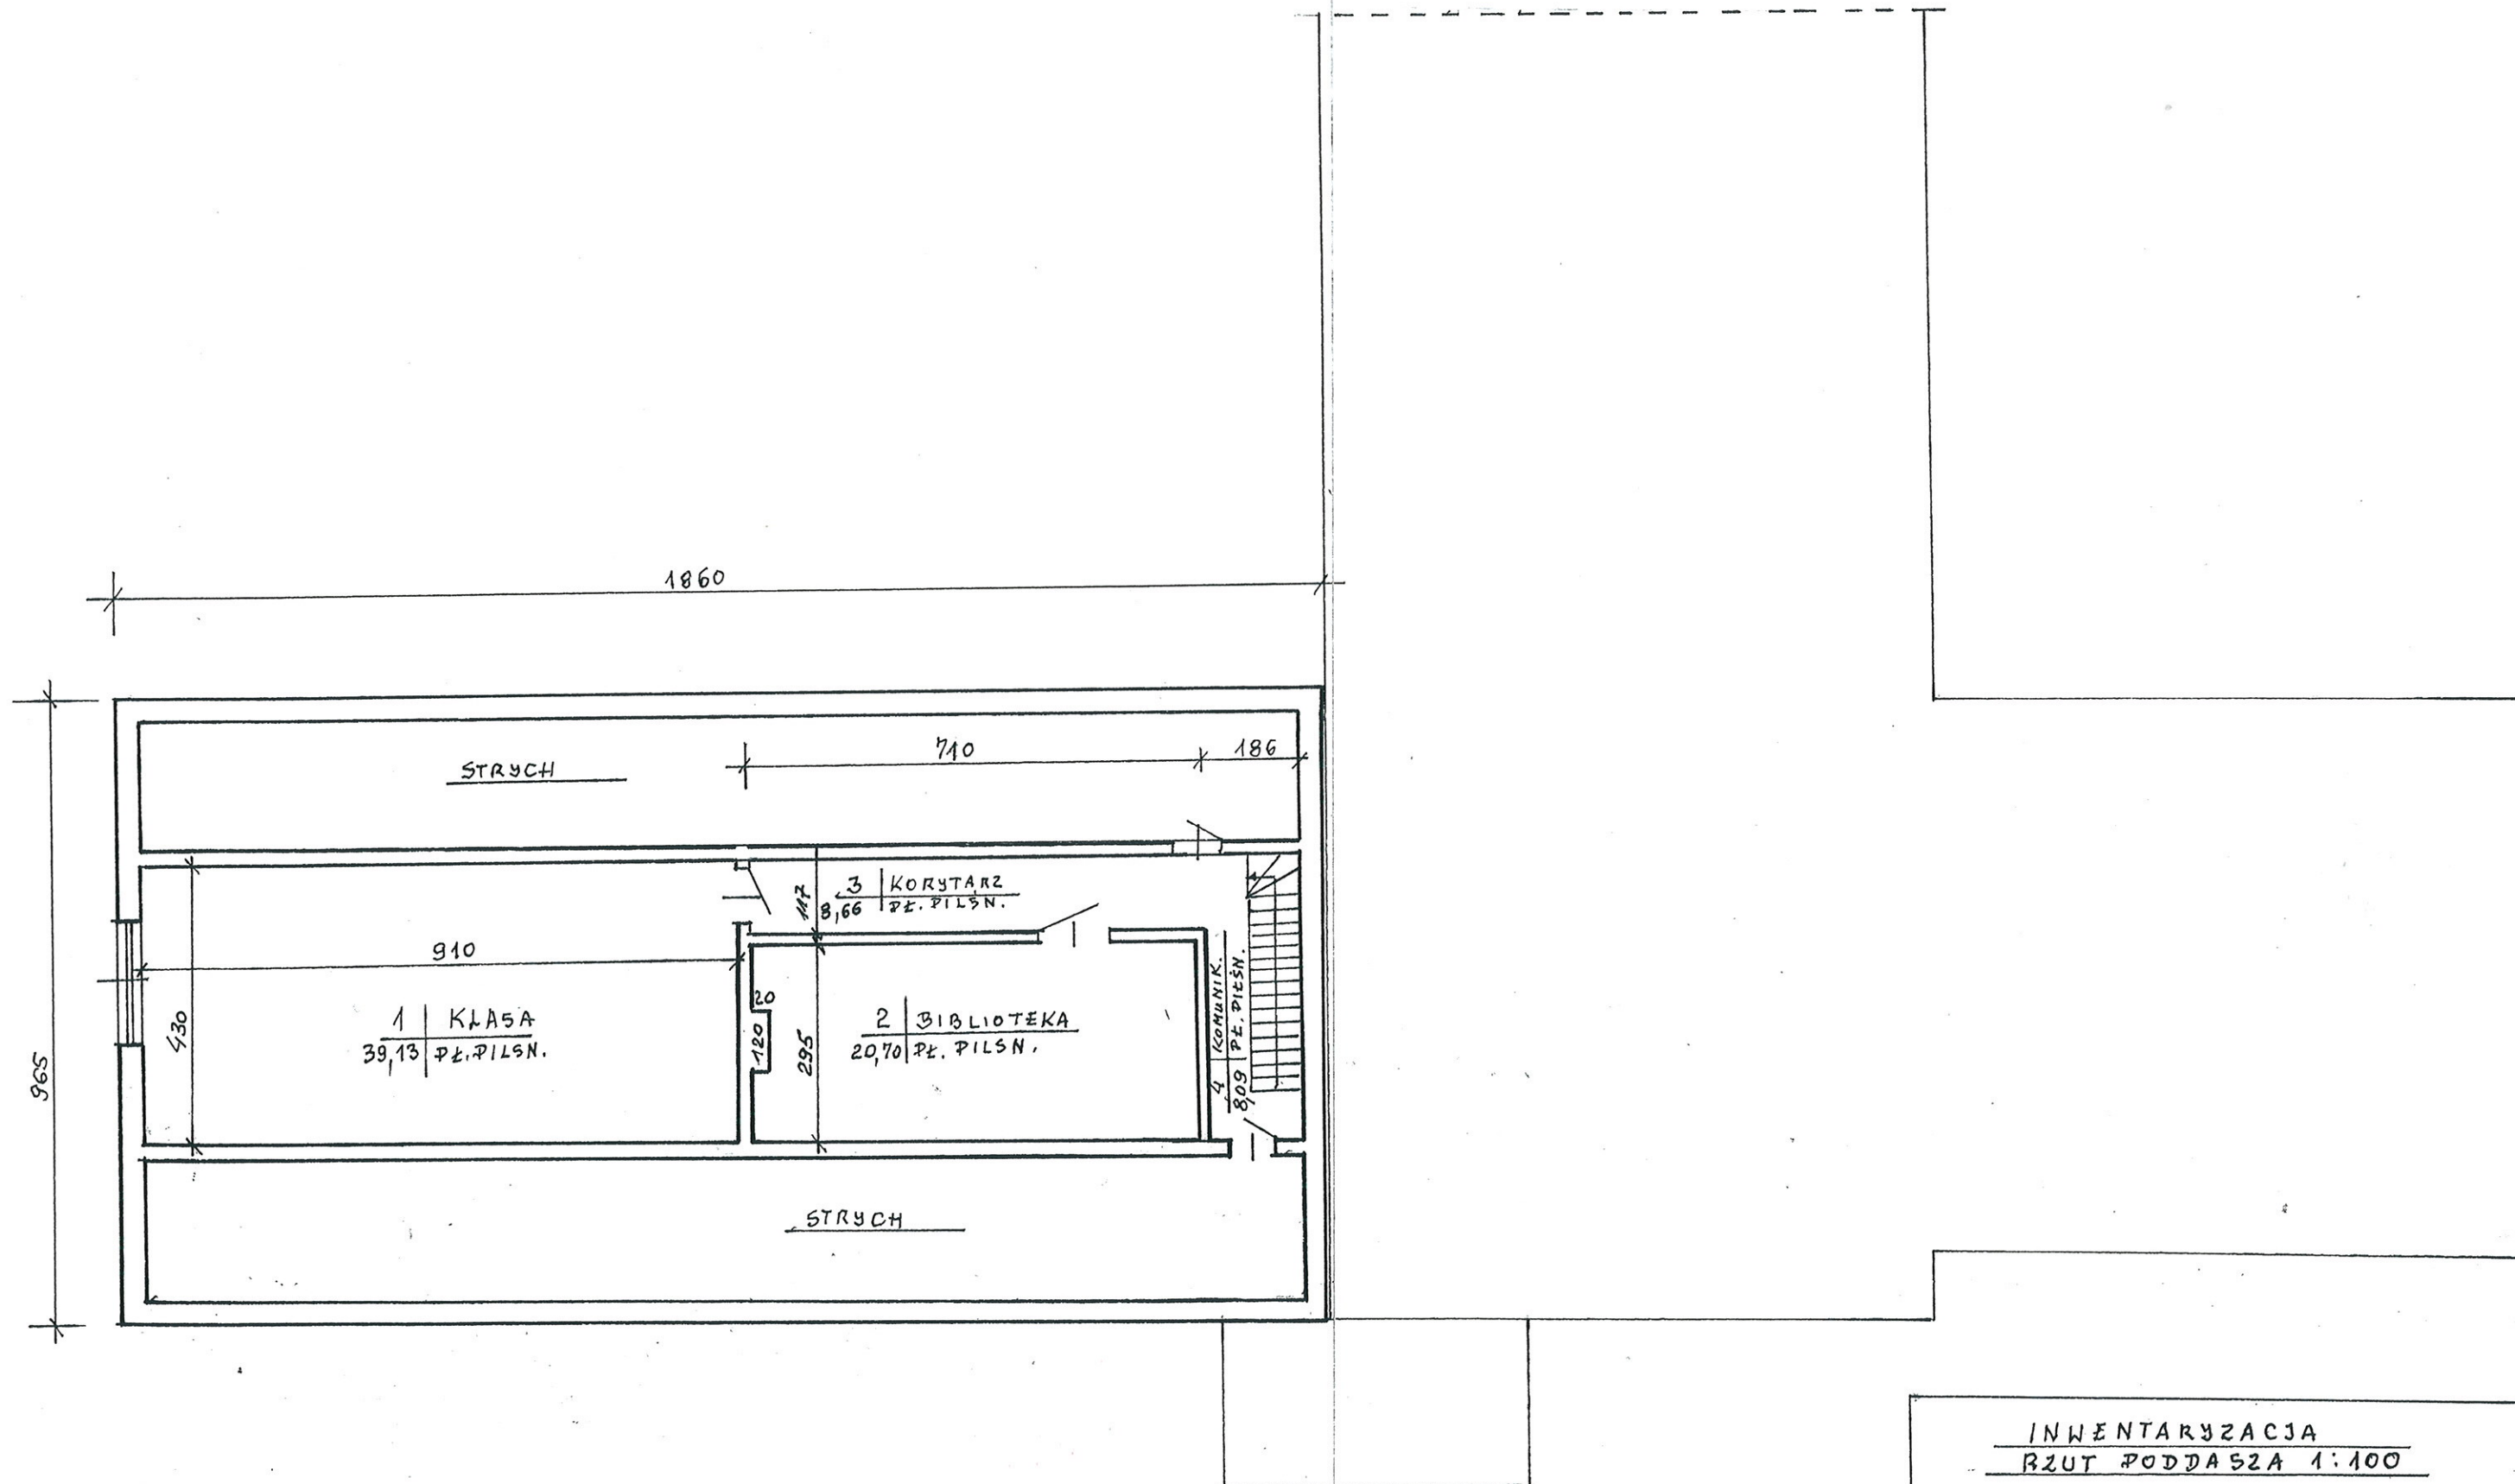

INWENTARYZACJA

RZUT PODDASZA 1:100

OBIEKT: BUD. SZKOŁY PODSTAWOWEJ

ADRES: GUDZISZ, DZ. NR. 105/8

GM. BOLESZKOWICE

RZECZ OZNAWCA: MGR INŻ. LEOPOLD NIEPRUS

LEOPOLD NIEPRUS

mgr inż. bud. ląd.

upr. z 5 6 ust. 1 p.

Nr ewid. upr. 8/72/79

Gorzów Wlkp.