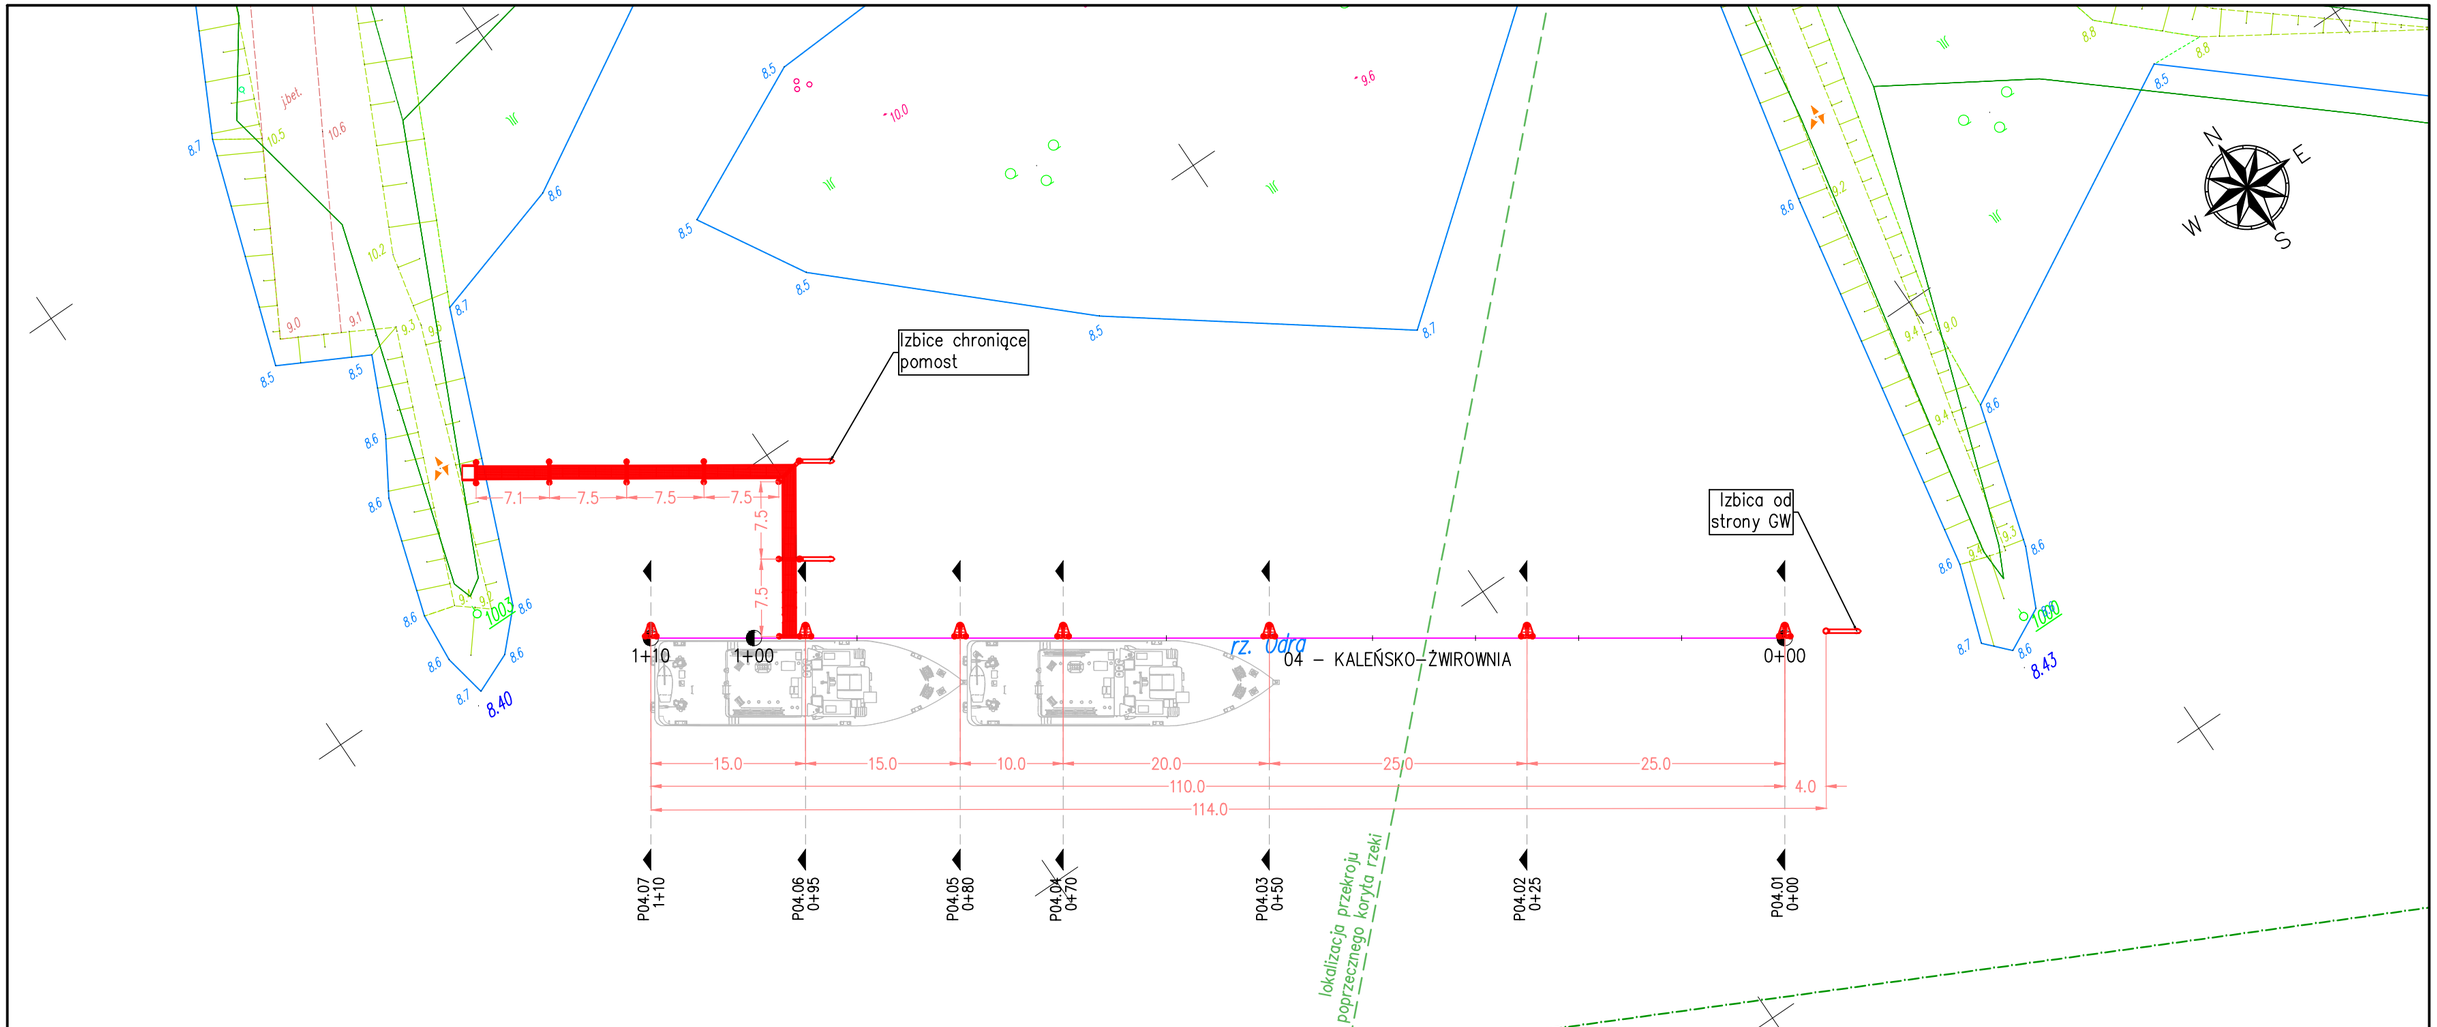

LEGENDA

- OŚ PROJ. DALBOWISKA
- P01.09 1+85 – OPIS PROJ. DALBY
- PROJEKTOWANA DALBA
- PROJ. POMOST
- PROJ. ZEJŚCIE Z POMOSTU

Jednostka projektowa: SWECO	**Sweco Consulting Sp.z o.o.** 60-164 Poznań, ul. Ziębicka 35; Tel. (0-61) 864 93 00; Fax. (0-61) 864 93 01	**Sweco Consulting Sp.z o.o.** **Biuro w Szczecinie** 71-641 Szczecin, ul. Łyskowskiego 16; Tel. 605 071 242	
Zamawiający: **Regionalny Zarząd Gospodarki Wodnej w Szczecinie** ul. Tama Pomorzańska 13a 70-030 Szczecin	Zamierzenie budowlane: **Projekt Ochrony Przeciwpowodziowej w Dorzeczu Odry i Wisły** **Kontrakt 5.4 Nadzór projektowo-konstrukcyjny nad robotami, Zarządzanie Projektem, Pomoc Techniczna i Szkolenia oraz wsparcie i wzmocnienie potencjału instytucjonalnego JRP dla RZGW w Szczecinie**		
Nr projektu: 353688			
Przedmiot opracowania: **1B.3 Etap II** Infrastruktura postojowo - cumownicza na Odrze dolnej i granicznej oraz nowe oznakowanie szlaku żeglugowego			
Rodz. oprac.: Koncepcja	Nazwa rysunku: **PROJEKT ZAGOSPODAROWANIA TERENU** **LOKALIZACJA: 04 - KALEŃSKO ŻWIROWNIA**	Nr rys.: **2.4**	
Branża: Hydrotechniczna			
Data: 08.2018	Skala: 1:500		

Funkcja:	Tytuł, imię i nazwisko	Nr uprawnień, specjalność	Podpis
Opracował:	mgr inż. Damian Zgrabczyński	WKP/0225/ZOOK/07 spr. bud. do projektowania w specjalności konstrukcyjno-budowlanej	
Opracował:	mgr inż. Marcin Kalisz	WKP/0234/POOH/14 spr. bud. do projektowania w specjalności inżynieryjnej hydrotechnicznej	