


widok od strony rzeki
skala 1:20



widok od boku
skala 1:20



widok z górnego
skala 1:20

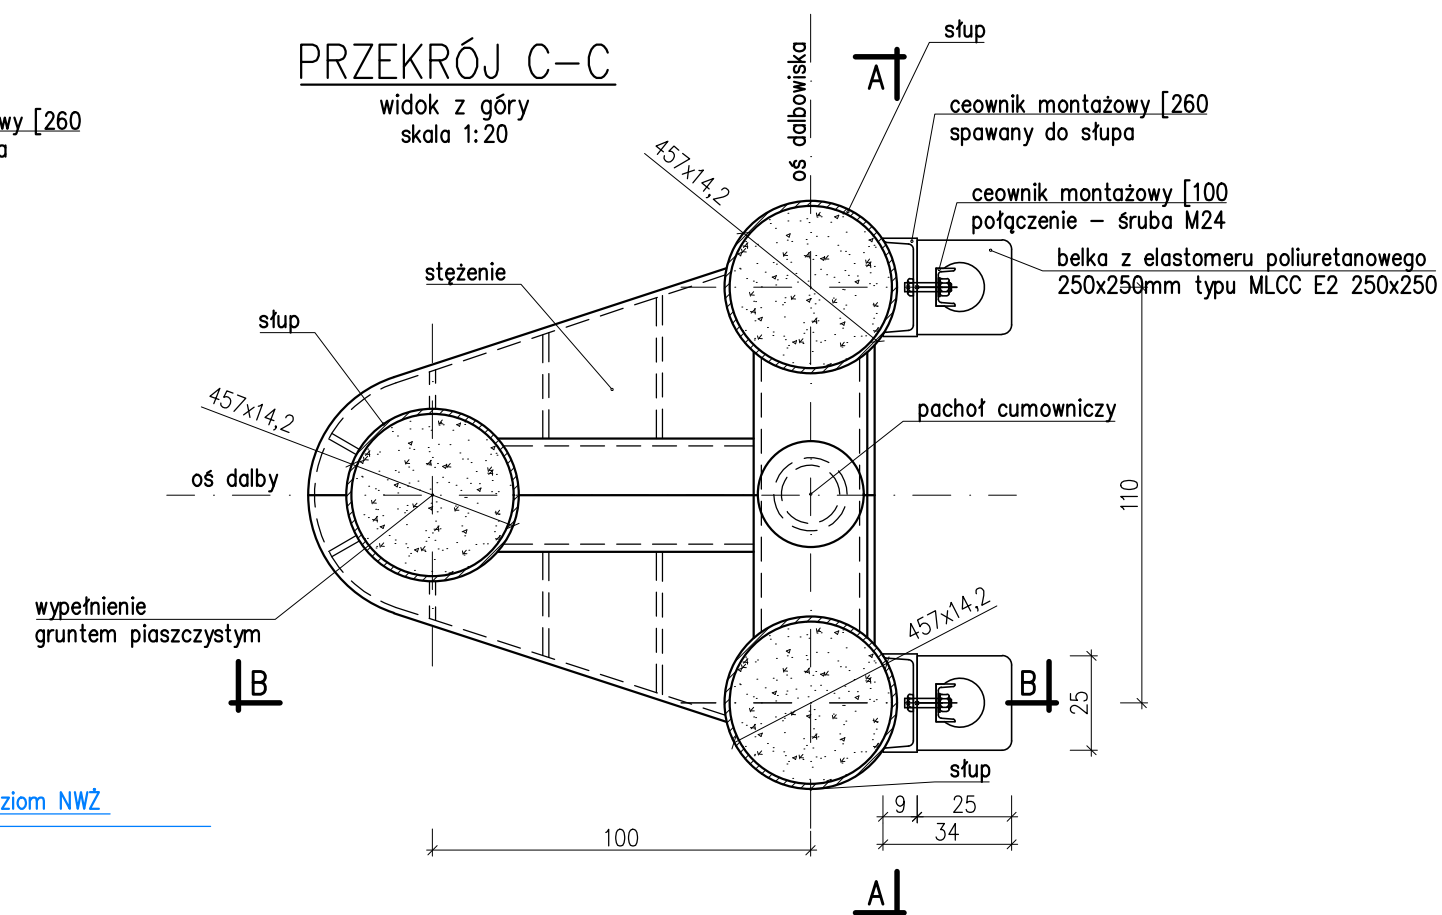

Jednostka projektowa:  SWECO Wycena kosztowa		Sweco Consulting Sp. z o.o. 60-164 Poznań, ul. Ziębicza 35; Tel. (0-61) 864 93 00; Fax. (0-61) 864 93 01		Sweco Consulting Sp. z o.o. Biuro w Szczecinie 71-641 Szczecin, ul. Lyskowskiego 16; Tel. 605 071 242	
Zamawiający: Regionalny Zarząd Gospodarki Wodnej w Szczecinie ul. Tama Pomorzana 13a 70-030 Szczecin		Zamierzenie budowlane: Projekt Ochrony Przeciwpowodziowej w Dorzeczu Odry i Wisły Kontrakt 5.4 Nadzór projektowo-konstrukcyjny nad robotami, Zarządzanie Projektem, Pomoc Techniczna i Szkolenia oraz wsparcie i wzmocnienie potencjału instytucjonalnego JRP dla RZGW w Szczecinie			
Nr projektu: 353688					
Przedmiot opracowania: 1B.3 Etap II Infrastruktura postojowo - cumownicza na Odrze dolnej i granicznej oraz nowe oznakowanie szlaku żeglugowego					
Rodz. oprac.: Koncepcja		Nazwa rysunku: RYСУNEK OGÓLNY DALBY		Nr rys.: 3	
Branża: Hydrotechniczna		Skala: 1:20			
Data: 08.2018					
Funkcja: Tytuł, imię i nazwisko		Nr uprawnień, specjalność		Podpis	
Opracował: mgr inż. Damian Zgrabczyński		WKP/0225/COOK/07 czyt. bez pomiarowania w specjalności kontrolnego budowlanego			
Opracował: mgr inż. Marcin Kalisz		WKP/0234/POOH/14 czyt. bez pomiarowania w specjalności kontrolnego budowlanego			