


Chlewice

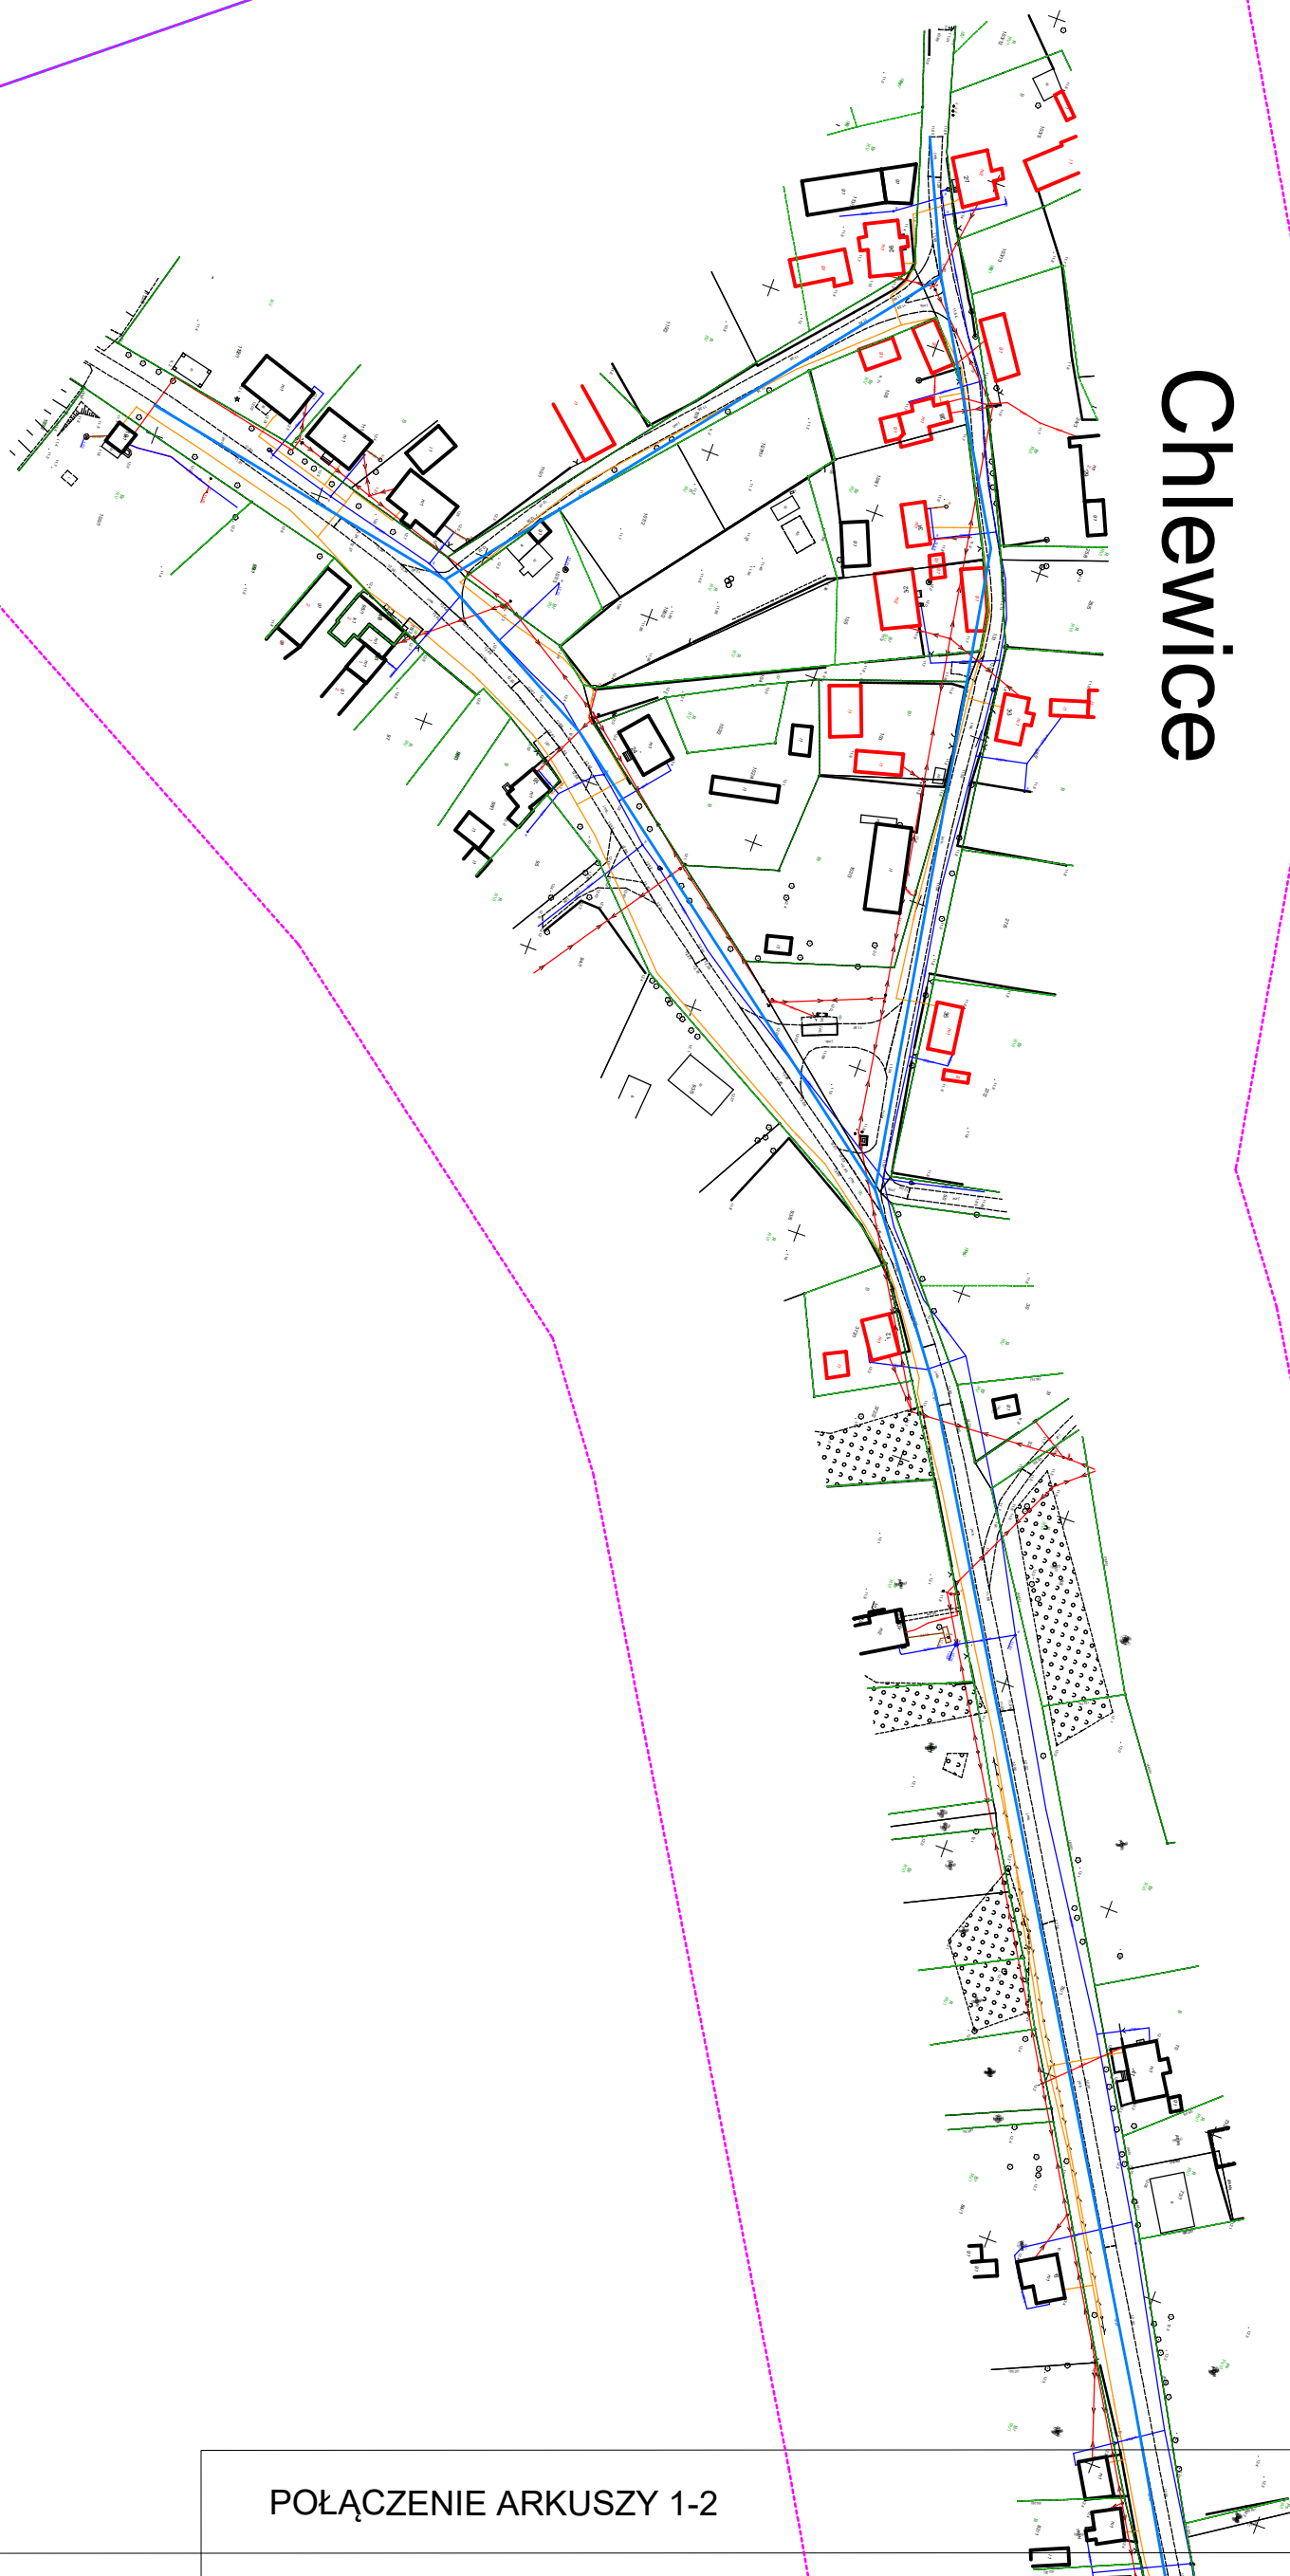

LEGENDA

- koncepcja sieci wodociągowej
- obszar znajdujący się w odległości 100m od planowanej inwestycji