


ARKUSZ 2

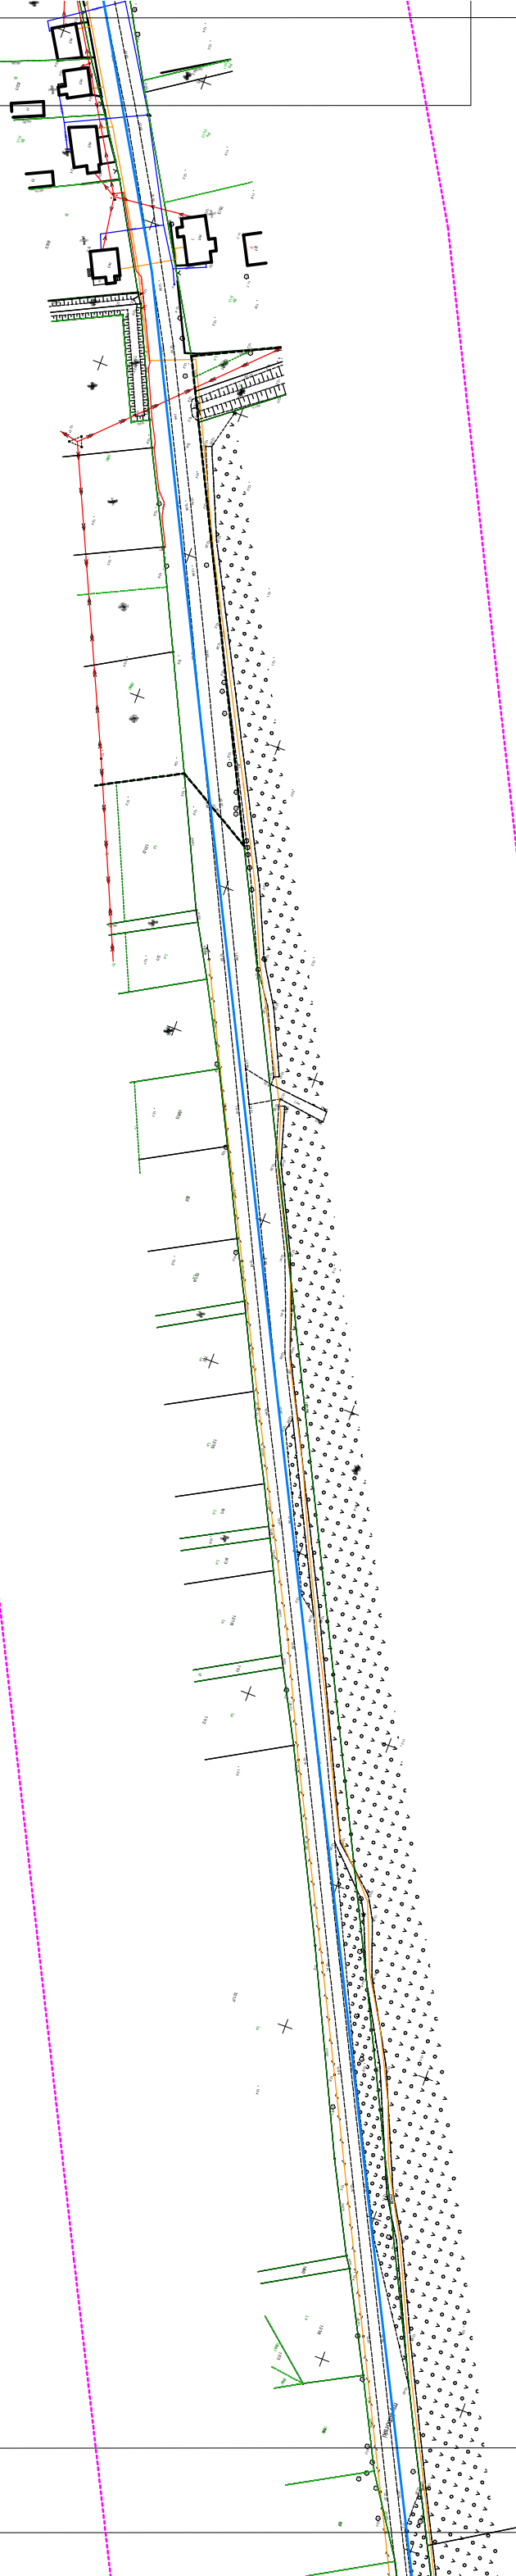

LEGENDA

- konceptja sieci wodociągowej
- - - obszar znajdujący się w odległości 100m od planowanej inwestycji