


WNIOSKI DO POG
OBRĘB KALEŃSKO

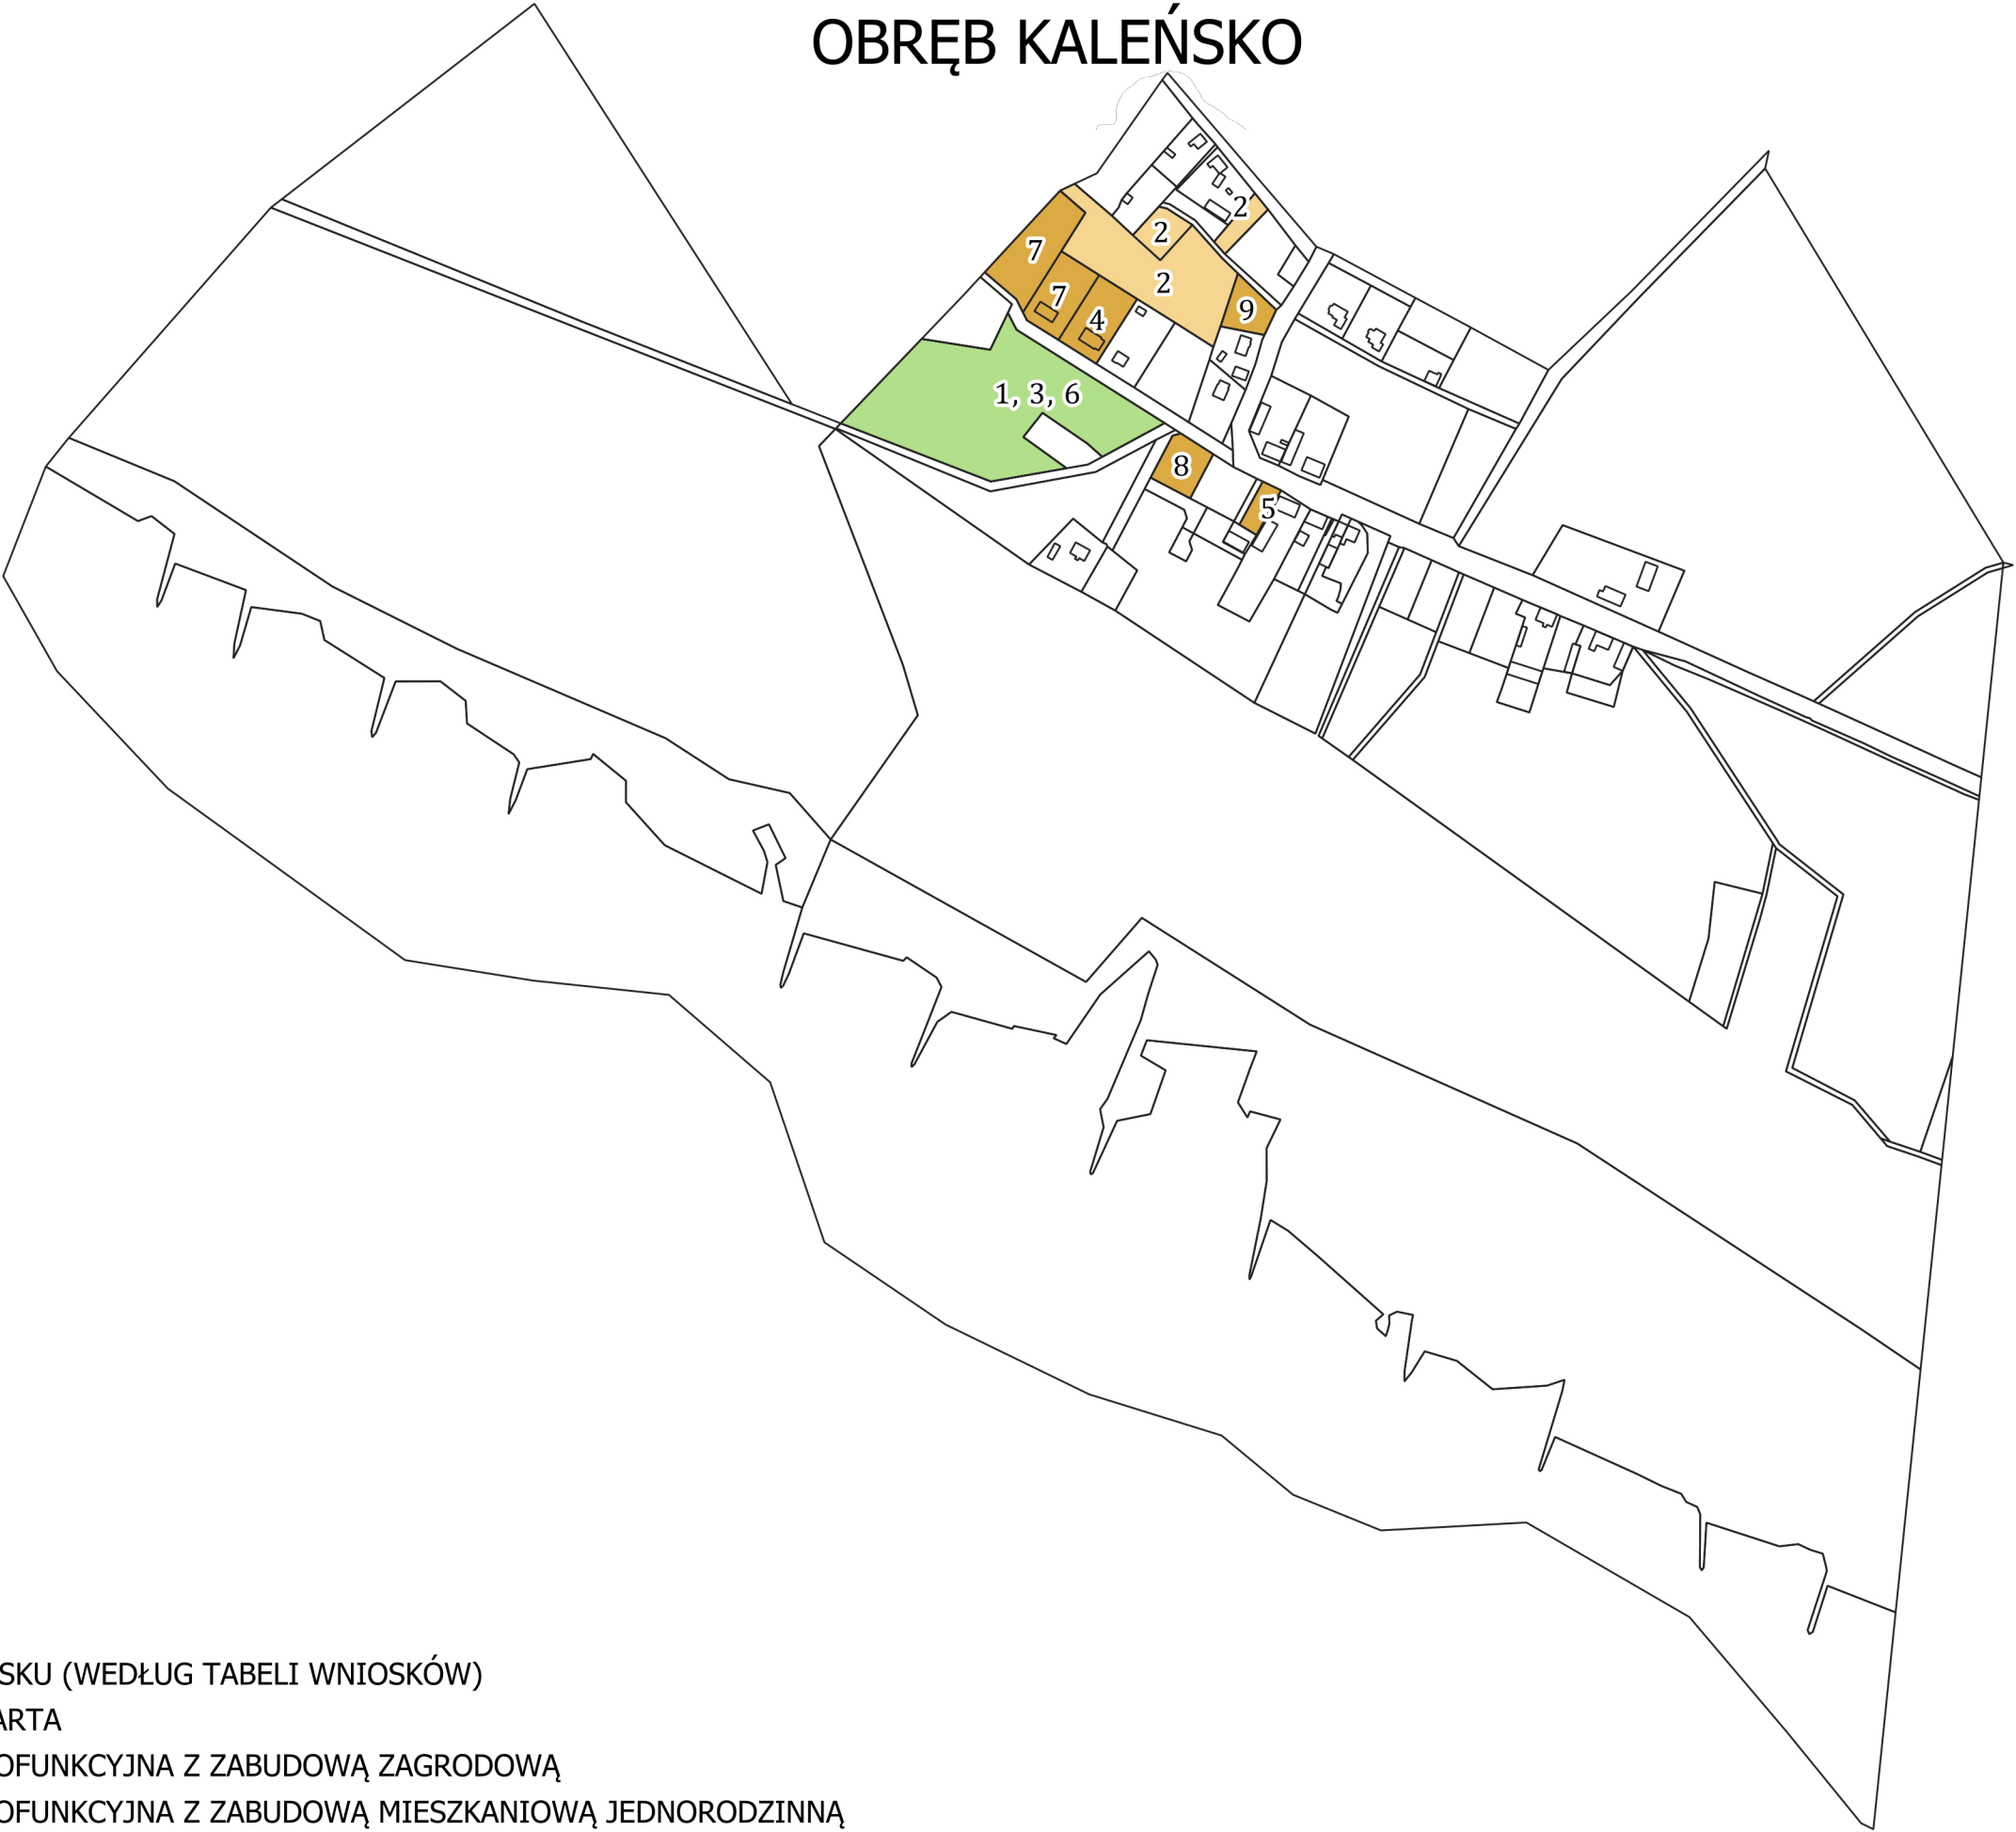

- 1 NUMER WNIOSKU (WEDŁUG TABELI WNIOSKÓW)
- STREFA OTWARTA
- STREFA WIELOFUNKCYJNA Z ZABUDOWĄ ZAGRODOWĄ
- STREFA WIELOFUNKCYJNA Z ZABUDOWĄ MIESZKANIOWĄ JEDNORODZINNĄ