


WNIOSKI DO POG
OBRĘB BOLESZKOWICE

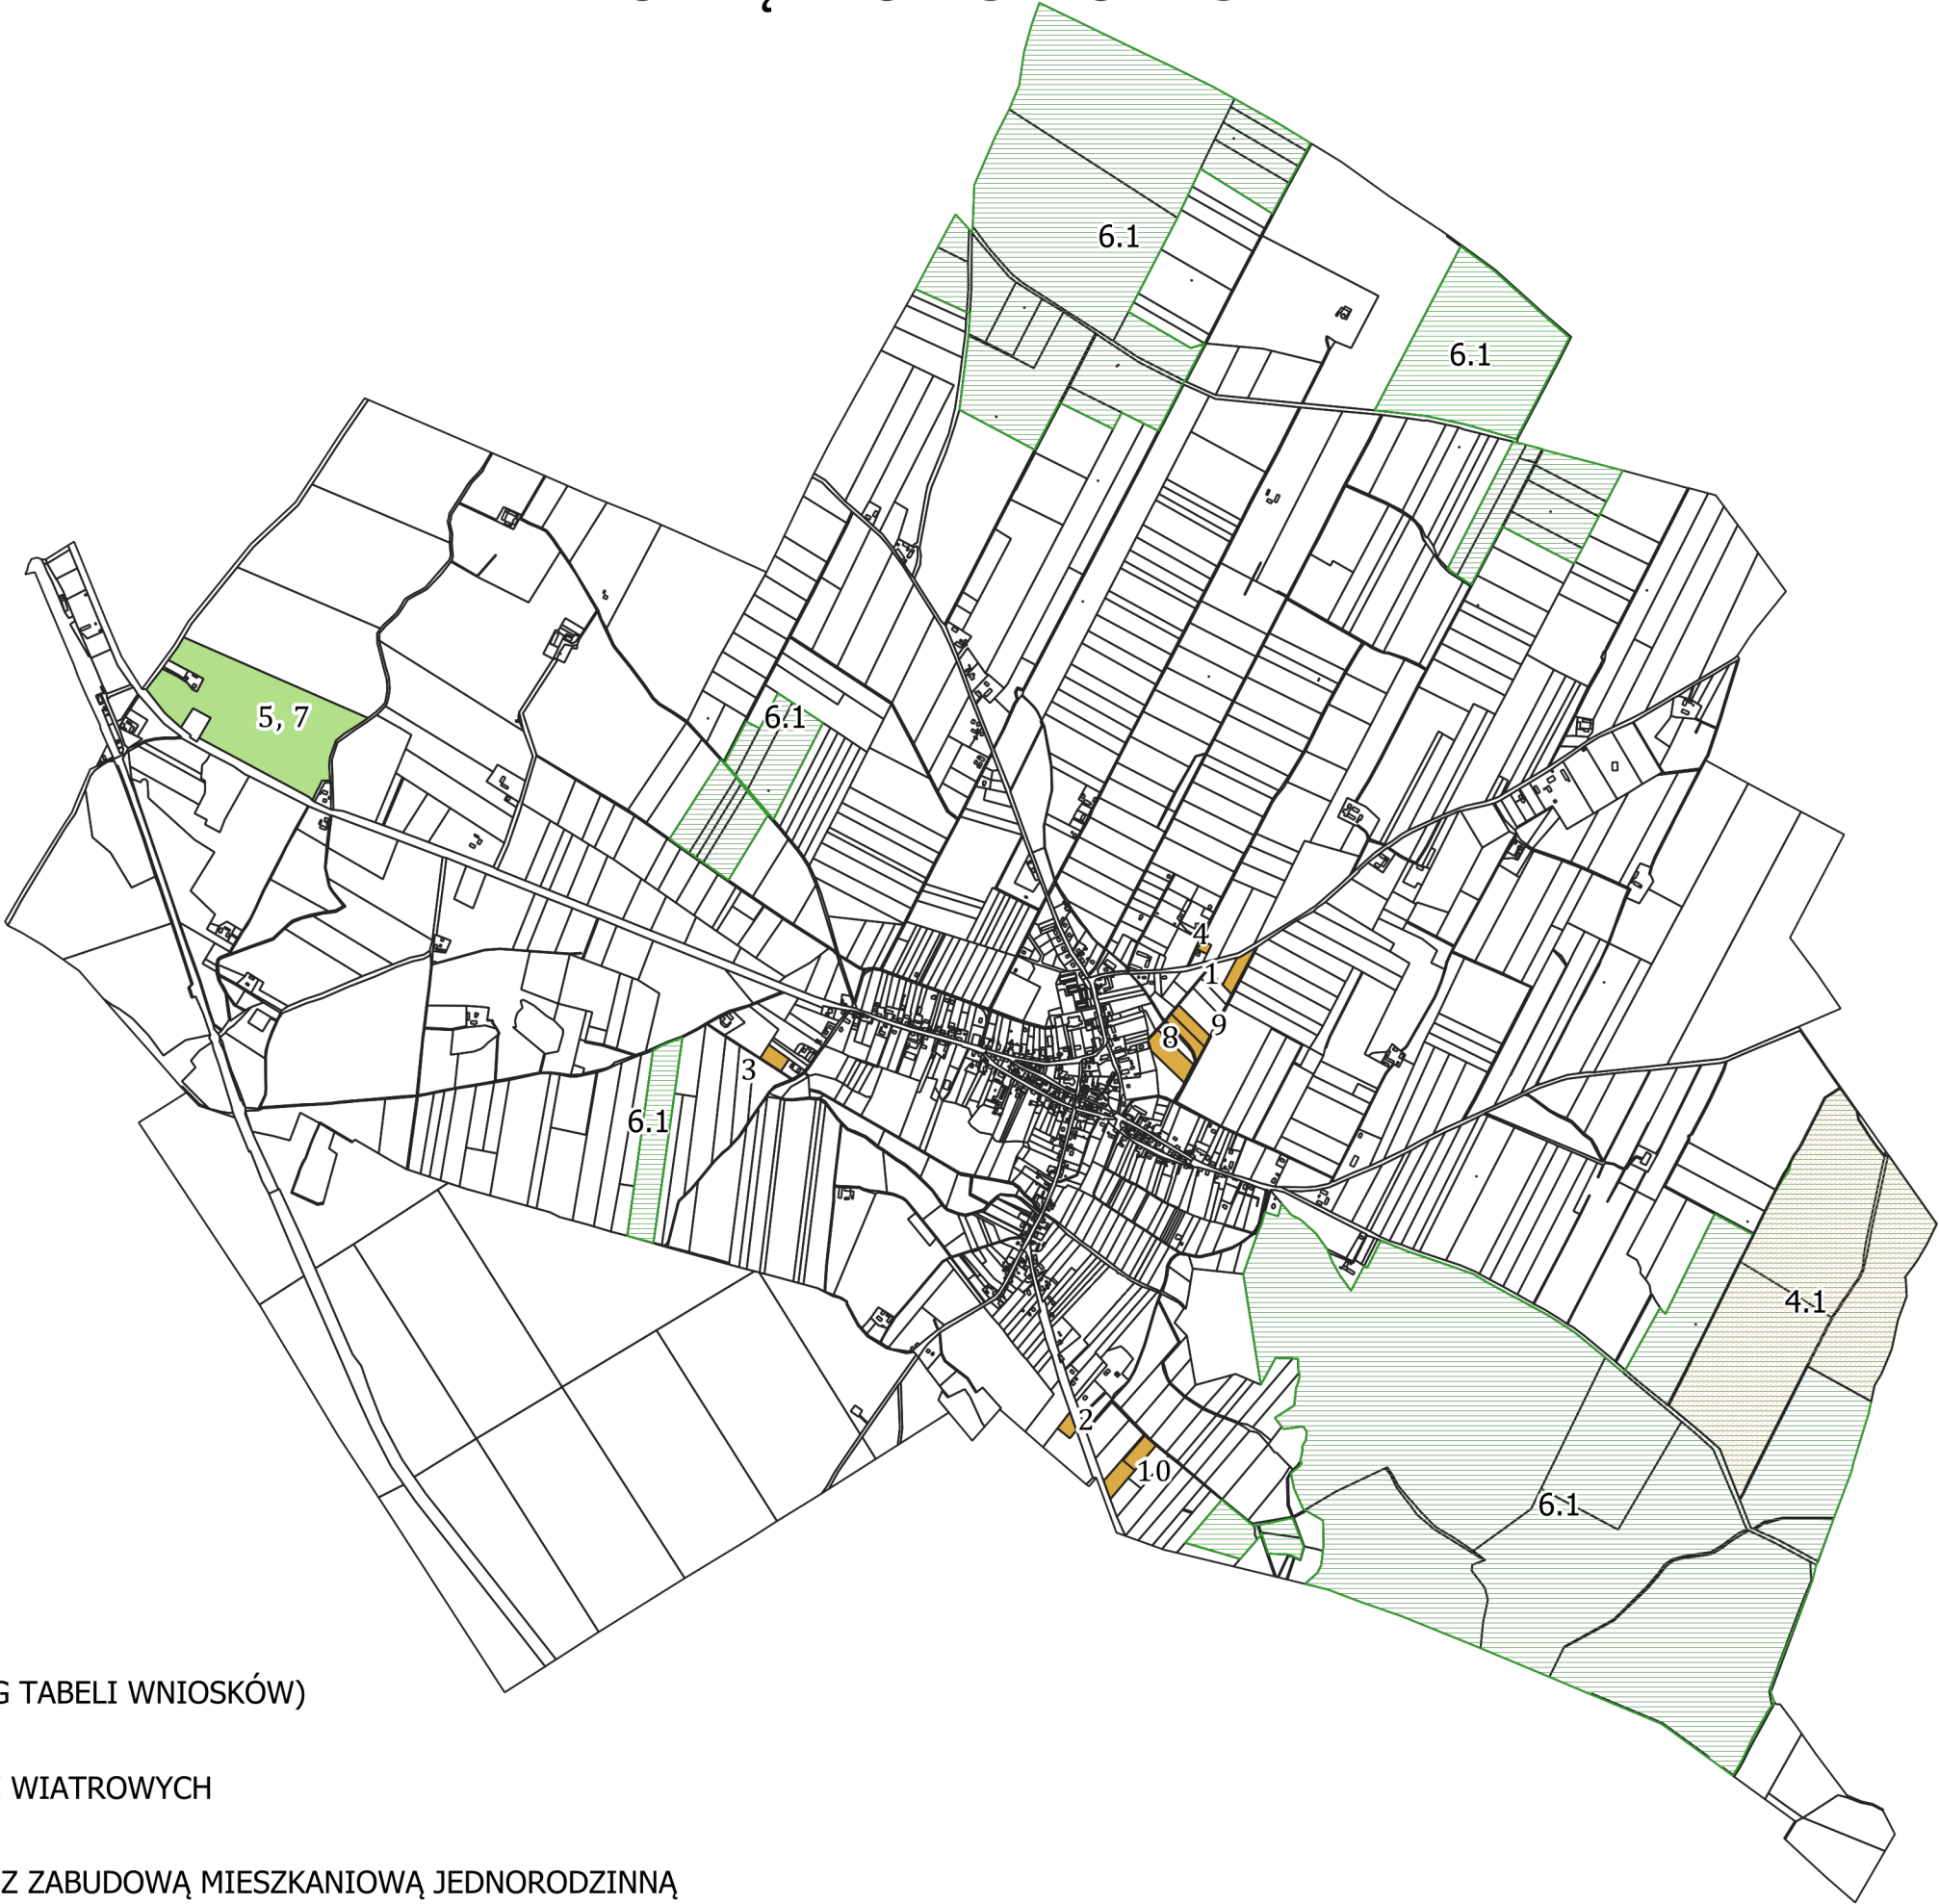

- 1 NUMER WNIOSKU (WEDŁUG TABELI WNIOSKÓW)
- ELEKTROWNIA WIATROWA
- LOKALIZACJA ELEKTROWNI WIATROWYCH
- STREFA OTWARTA
- STREFA WIELOFUNKCYJNA Z ZABUDOWĄ MIESZKANIOWĄ JEDNORODZINNĄ