


WNOISKI DO POG OBRĘB RECZYCE

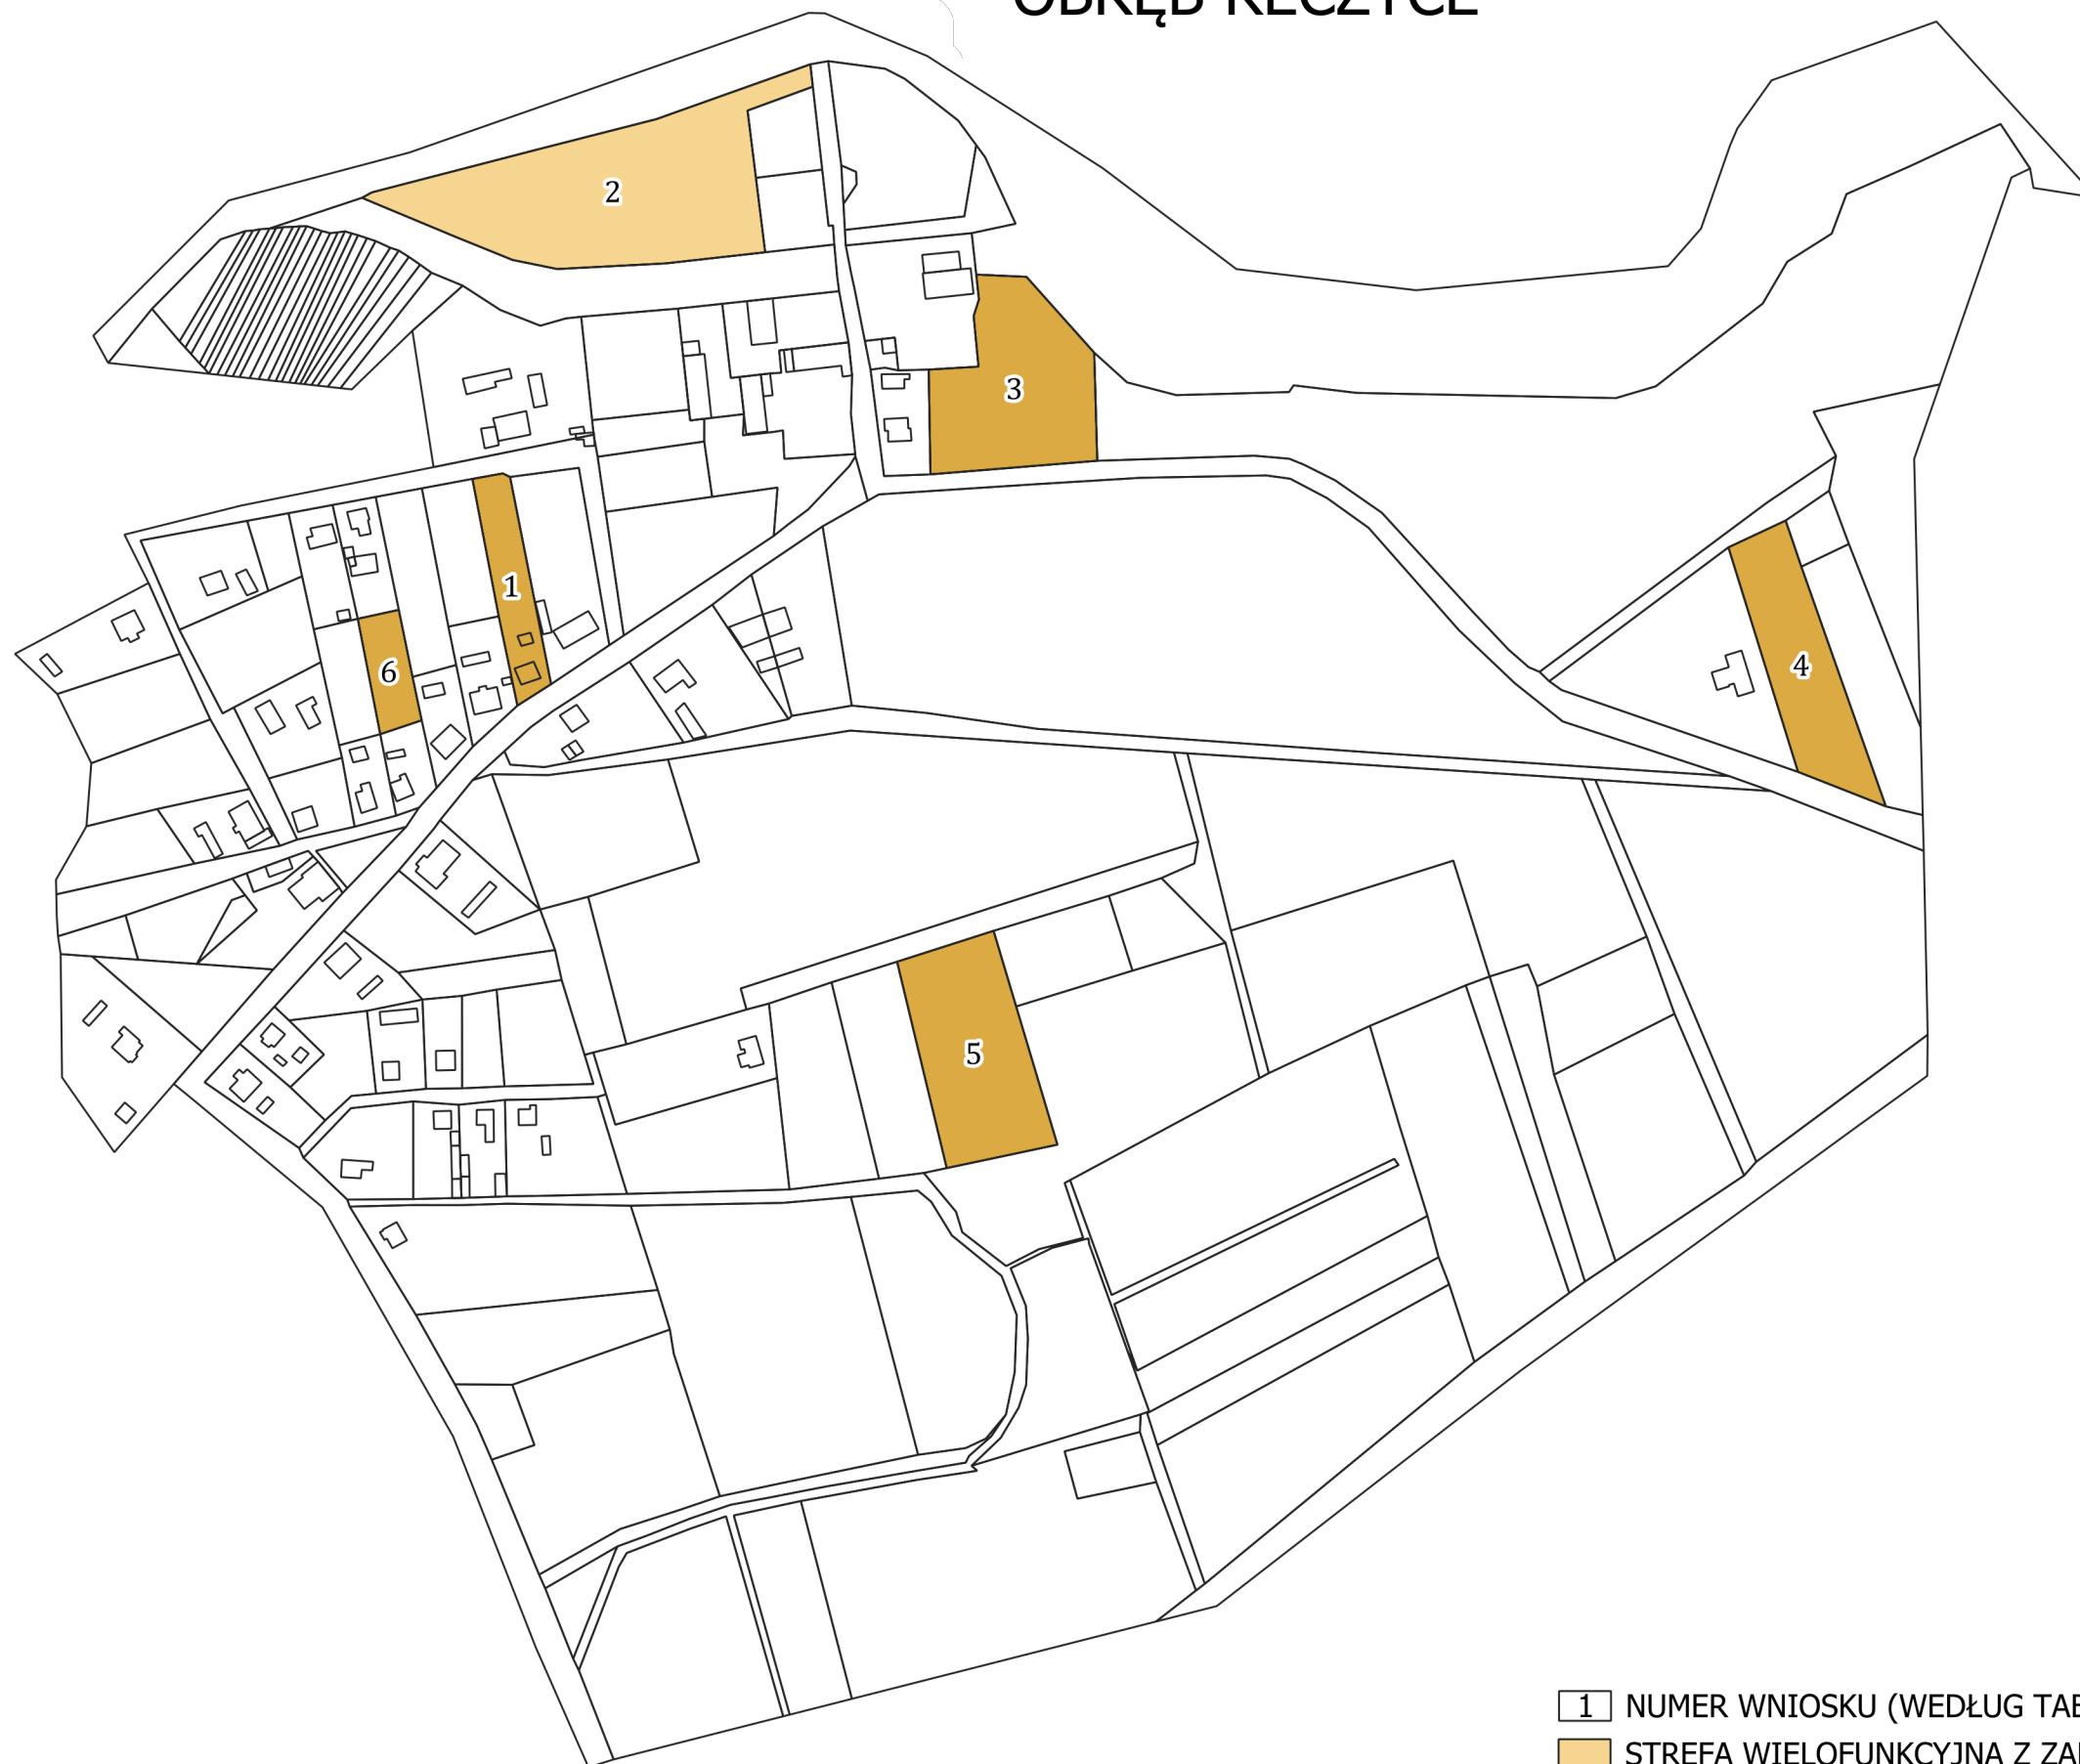

- 1 NUMER WNIOSKU (WEDŁUG TABELI WNIOSKÓW)
- STREFA WIELOFUNKCYJNA Z ZABUDOWĄ ZAGRODOWĄ
- STREFA WIELOFUNKCYJNA Z ZABUDOWĄ MIESZKANIOWĄ JEDNORODZINNĄ