


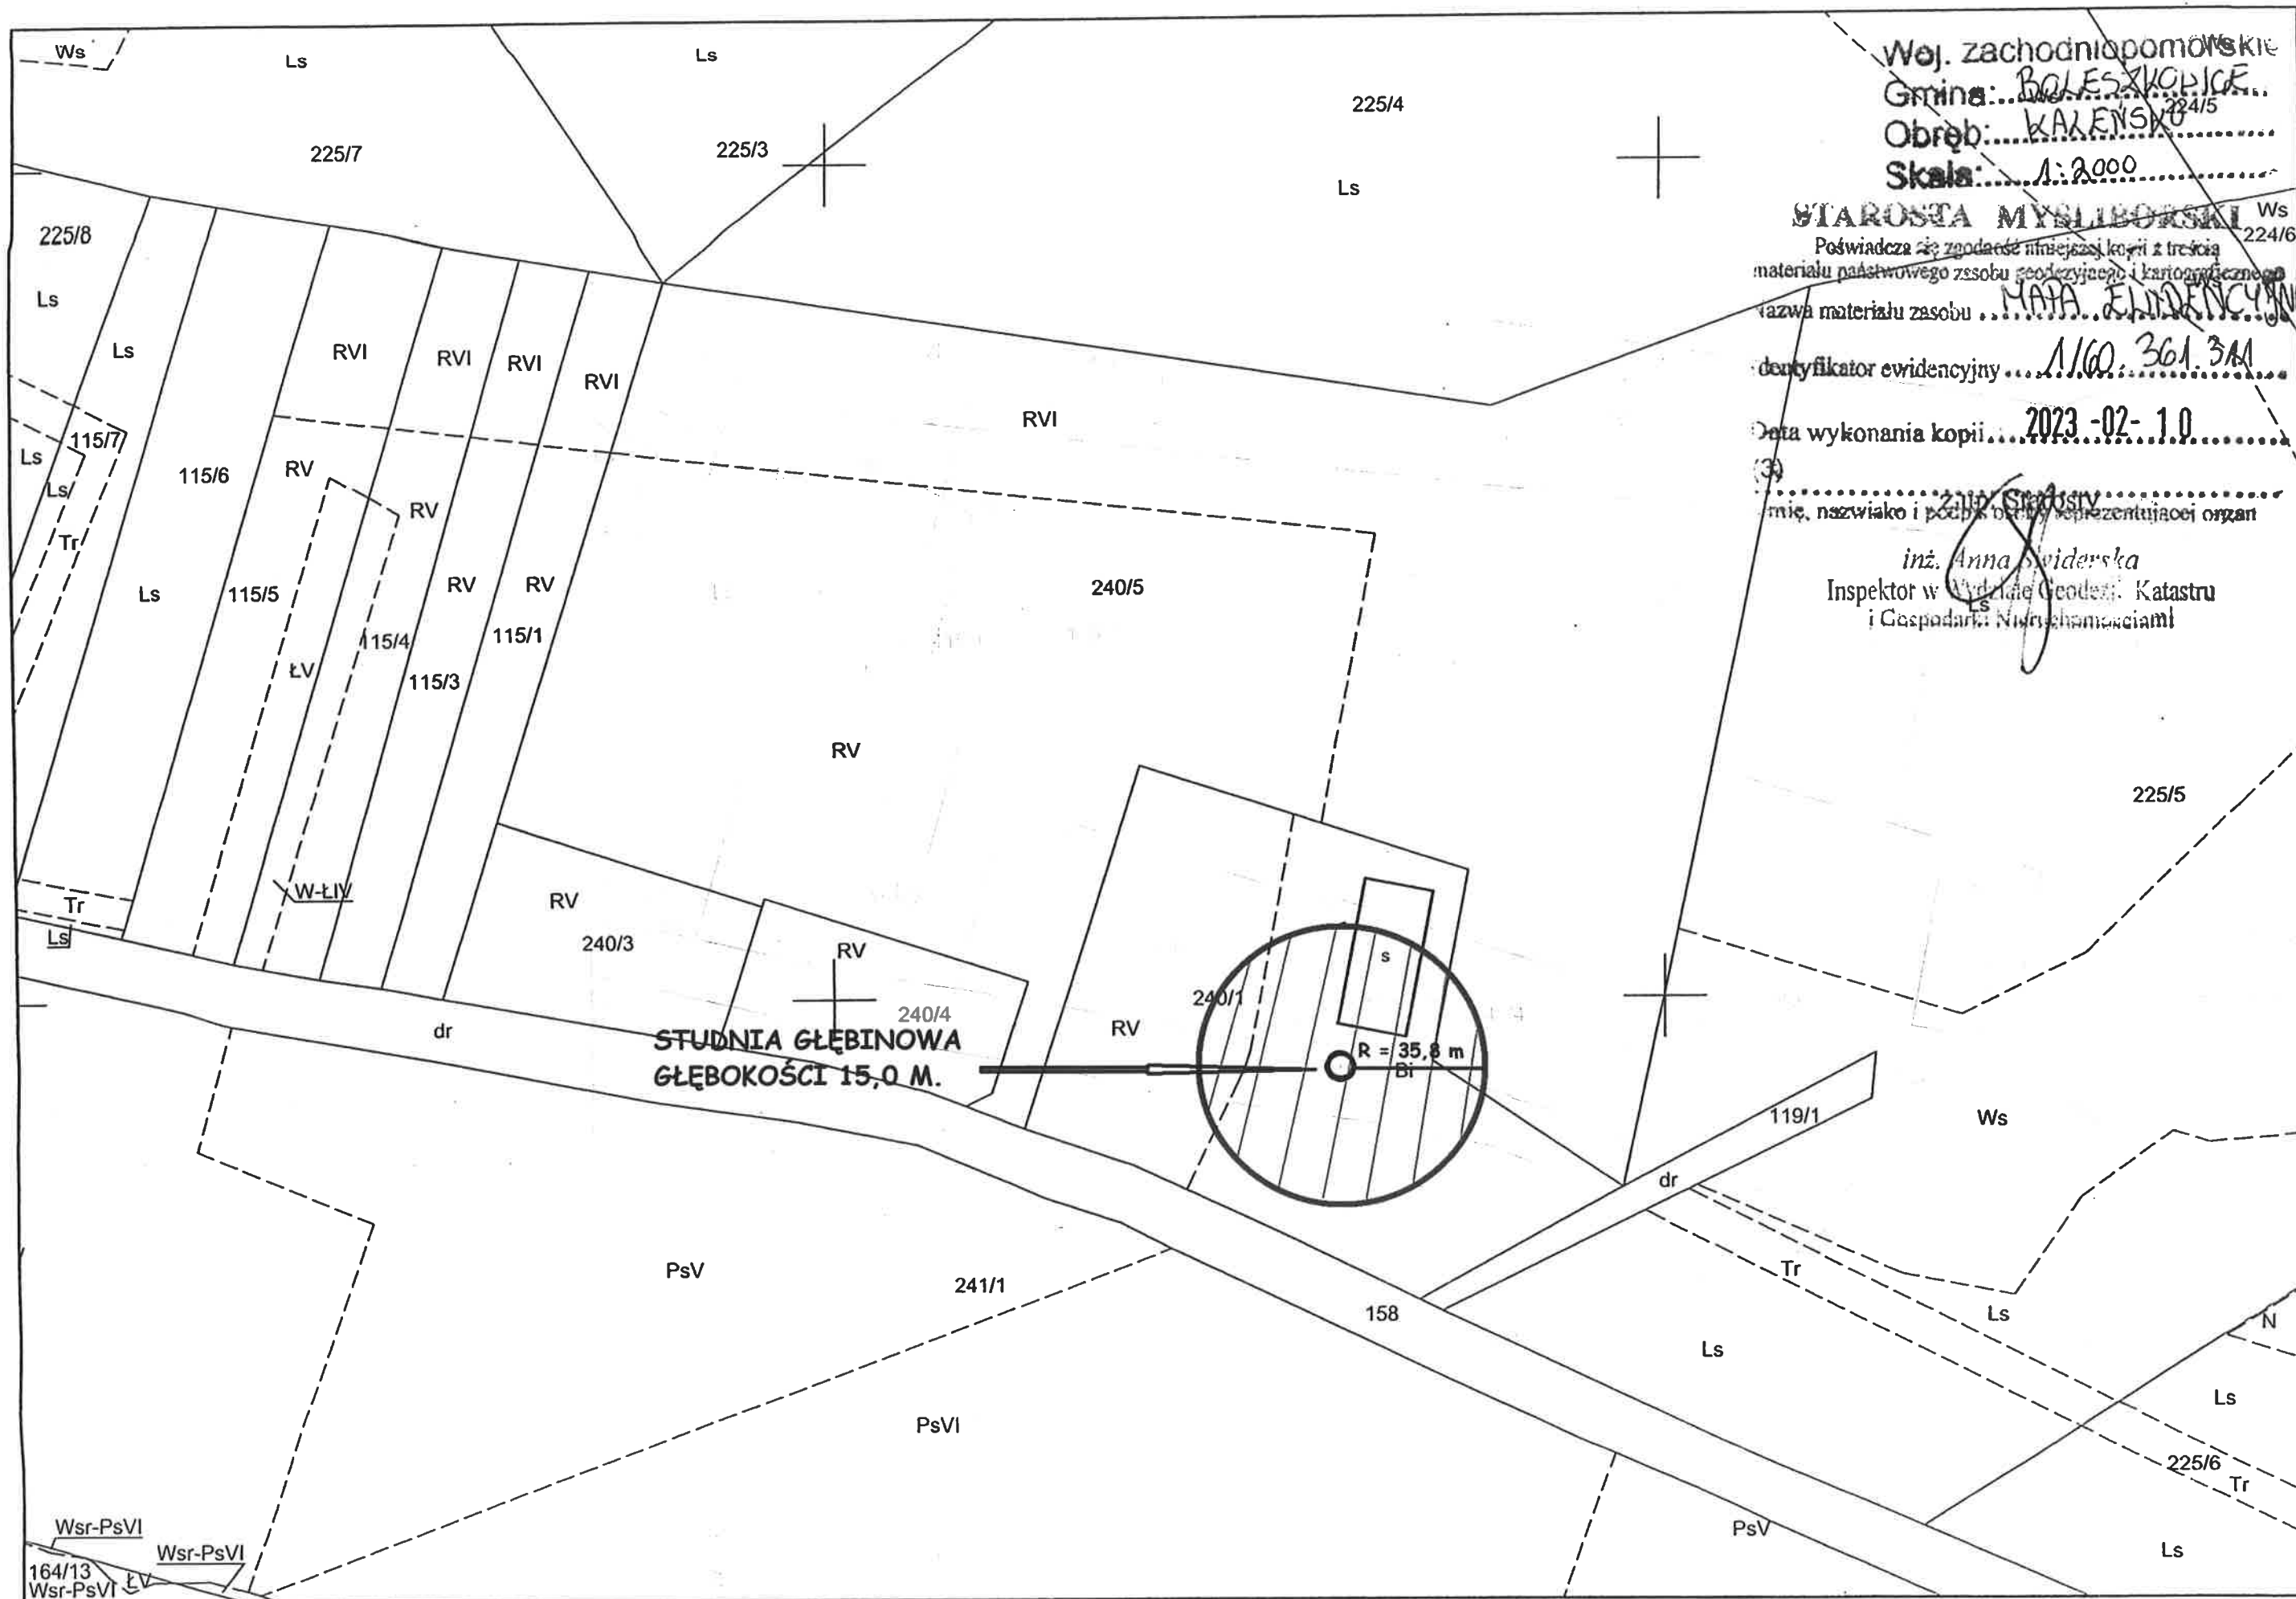

Woj. zachodniopomorskie
Gmina: **BOLESZKOWICE**
Obręb: **KALEŃSKO**
Skala: **1:2000**

STAROSTA MYŚLIBORSKI

Poswiadcza się zgodność niniejszej kopii z treścią
materiału państwowego zasobu geodezyjnego i kartograficznego
nazwa materiału zasobu **MAPA EVIDENCYJNA**

identyfikator ewidencyjny **1/60.361.3A1**

Data wykonania kopii **2023-02-10**

imię, nazwisko i podpis osoby reprezentującej organ
inż. Anna Sviderska

Inspektor w Wydziale Geodezji, Katastru
i Gospodarki Nieruchomościami