

Boleszkowice /
Wycena

OSGN Urząd Gminy Boleszkowice
31.07 W PŁYNIEŁO
5 Dnia 31.07.2024
Ldz 9729

Pismo dotyczące aktu planowania przestrzennego

1. ORGAN, DO KTÓREGO JEST SKŁADANE PISMO

Nazwa: Wójt Gminy Boleszkowice.

2. RODZAJ PISMA¹⁾

- ☒ 2.1. wniosek do projektu aktu ☐ 2.2. uwaga do konsultowanego projektu aktu²⁾
☐ 2.3. wniosek o zmianę aktu³⁾ ☐ 2.4. wniosek o sporządzenie aktu³⁾

3. RODZAJ AKTU PLANOWANIA PRZESTRZENNEGO¹⁾

- ☒ 3.1. plan ogólny gminy
☐ 3.2. miejscowy plan zagospodarowania przestrzennego, w tym zintegrowany plan inwestycyjny lub miejscowy plan rewitalizacji
☐ 3.3. uchwała ustalająca zasady i warunki sytuowania obiektów małej architektury, tablic reklamowych i urządzeń reklamowych oraz ogrodzeń, ich gabaryty, standardy jakościowe oraz rodzaje materiałów budowlanych, z jakich mogą być wykonane
☐ 3.4. audyt krajobrazowy
☐ 3.5. plan zagospodarowania przestrzennego województwa

4. DANE SKŁADAJĄCEGO PISMO⁴⁾

Imię i nazwisko lub nazwa: Agnes Matuszak EF Projekt Sp. z o.o.
Kraj: POLSKA Województwo: MAZOWIECKIE
Powiat: WARSZAWA Gmina: WARSZAWA
Ulica: WISLANA Nr domu: 8 Nr lokalu: 7
Miejscowość: WARSZAWA Kod pocztowy: 00-317
E-mail (w przypadku gdy składający pismo posiada adres e-mail): AMA@EUROPEANENERGY.COM
Nr tel. (nieobowiązkowo):
Adres skrytki ePUAP lub adres do doręczeń elektronicznych⁵⁾: AMA@EUROPEANENERGY.COM

4.1. Czy składający pismo jest właścicielem lub użytkownikiem wieczystym nieruchomości objętej wnioskiem lub uwagą?

☐ tak ☒ nie

5. ADRES DO KORESPONDENCJI SKŁADAJĄCEGO PISMO⁴⁾

(Nieobowiązkowo)

Kraj: Województwo:
Powiat: Gmina:
Ulica: Nr domu: Nr lokalu:
Miejscowość: Kod pocztowy:

6. DANE PEŁNOMOCNIKA⁴⁾

(Nieobowiązkowo)

7. TREŚĆ PISMA

7.1. Treść⁶⁾

Wnioskuję o ustalenie strefy produkcji energii oraz magazynowania energii poprzez lokalizację elektrowni wiatrowych oraz magazynów energii na poniżej wskazanych nieruchomościach. Składam wniosek zgodnie z treścią punktów 7.2 i 7.3.

7.2. (Nieobowiązkowo) W przypadku wypełnienia, należy uzupełnić każdą z kolumn tabeli.

Szczegółowe informacje dotyczące treści pisma w odniesieniu do działek ewidencyjnych:

Lp.	7.2.1. Nazwa aktu planowania przestrzennego	7.2.2. Identyfikator działki lub działek ewidencyjnych	7.2.3. Czy teren objęty pismem obejmuje całość działki lub działek ewidencyjnych ⁷⁾	7.2.4. Treść ⁶⁾
1	Plan ogólny gminy Boleszkowice	190/1, 125, 190/2, 81/1, 189/2 obręb Wysoka, 1130/2, 1130/1, 1150/8 obręb Boleszkowice	☐ tak ☒ nie	Wnioskuję o ustalenie strefy produkcji oraz magazynowania energii poprzez lokalizację elektrowni wiatrowych oraz magazynów energii na wskazanych nieruchomościach.

7.3. (Nieobowiązkowo) W przypadku wypełnienia, należy uzupełnić każdą z kolumn tabeli.

Szczegółowe informacje dotyczące działek ewidencyjnych oraz niektórych parametrów – w przypadku zaznaczenia w pkt 2: wniosku do projektu aktu (pkt 2.1), uwagi do konsultowanego projektu aktu (pkt 2.2) lub wniosku o zmianę aktu (pkt 2.3) oraz w pkt 3: planu ogólnego gminy (pkt 3.1) lub miejscowego planu zagospodarowania przestrzennego, w tym zintegrowanego planu inwestycyjnego lub miejscowego planu rewitalizacji (pkt 3.2):

Lp.	7.3.1. Nazwa planu ogólnego gminy lub miejscowego planu zagospodarowania przestrzennego	7.3.2. Identyfikator działki lub działek ewidencyjnych	7.3.3. Czy teren objęty pismem obejmuje całość działki lub działek ewidencyjnych ⁷⁾	7.3.4. Nazwa lub nazwy klasy przeznaczenia terenu (albo symbol lub symbole klasy przeznaczenia terenu) ⁸⁾	7.3.5. Maksymalny udział powierzchni zabudowy [%]	7.3.6. Maksymalna wysokość zabudowy [m]	7.3.7. Minimalny udział powierzchni biologicznie czynnej [%]
1	Plan ogólny gminy Boleszkowice	190/1, 125, 190/2, 81/1, 189/2 obręb Wysoka, 1130/2, 1130/1, 1150/8 obręb Boleszkowice	☐ tak ☒ nie	Teren produkcji oraz magazynowania energii.	100%	300m	50%

8. OŚWIADCZENIE W SPRAWIE KORESPONDENCJI ELEKTRONICZNEJ

☒ Wyrażam zgodę ☐ Nie wyrażam zgody

na doręczanie korespondencji w niniejszej sprawie za pomocą środków komunikacji elektronicznej w rozumieniu art. 2 pkt 5 ustawy z dnia 18 lipca 2002 r. o świadczeniu usług drogą elektroniczną (Dz. U. z 2020 r. poz. 344).

9. ZAŁĄCZNIKI

- ☒ Pełnomocnictwo do reprezentowania składającego pismo lub pełnomocnictwo do doręczeń (zgodnie z ustawą z dnia 16 listopada 2006 r. o opłacie skarbowej (Dz. U. z 2023 r. poz. 2111)) – jeżeli składający pismo działa przez pełnomocnika.
- ☒ Potwierdzenie uiszczenia opłaty skarbowej od pełnomocnictwa – jeżeli obowiązek uiszczenia takiej opłaty wynika z ustawy z dnia 16 listopada 2006 r. o opłacie skarbowej.



0 250 500 m


LEGENDA

-  Omiot rotora
-  Proponowana lokalizacja turbiny wiatrowej
-  Bufor 500m od zabudowy mieszkaniowej
-  Analizowane działki

Układ współrzędnych:
EPSG 2180
Skala: 1 : 15000
Data: 20.06.2024
Autor: Ignacy Nojek

Kraj: Polska
Województwo:
Zachodniopomorskie
Gmina: Boleszkowice

 **EUROPEAN
ENERGY**

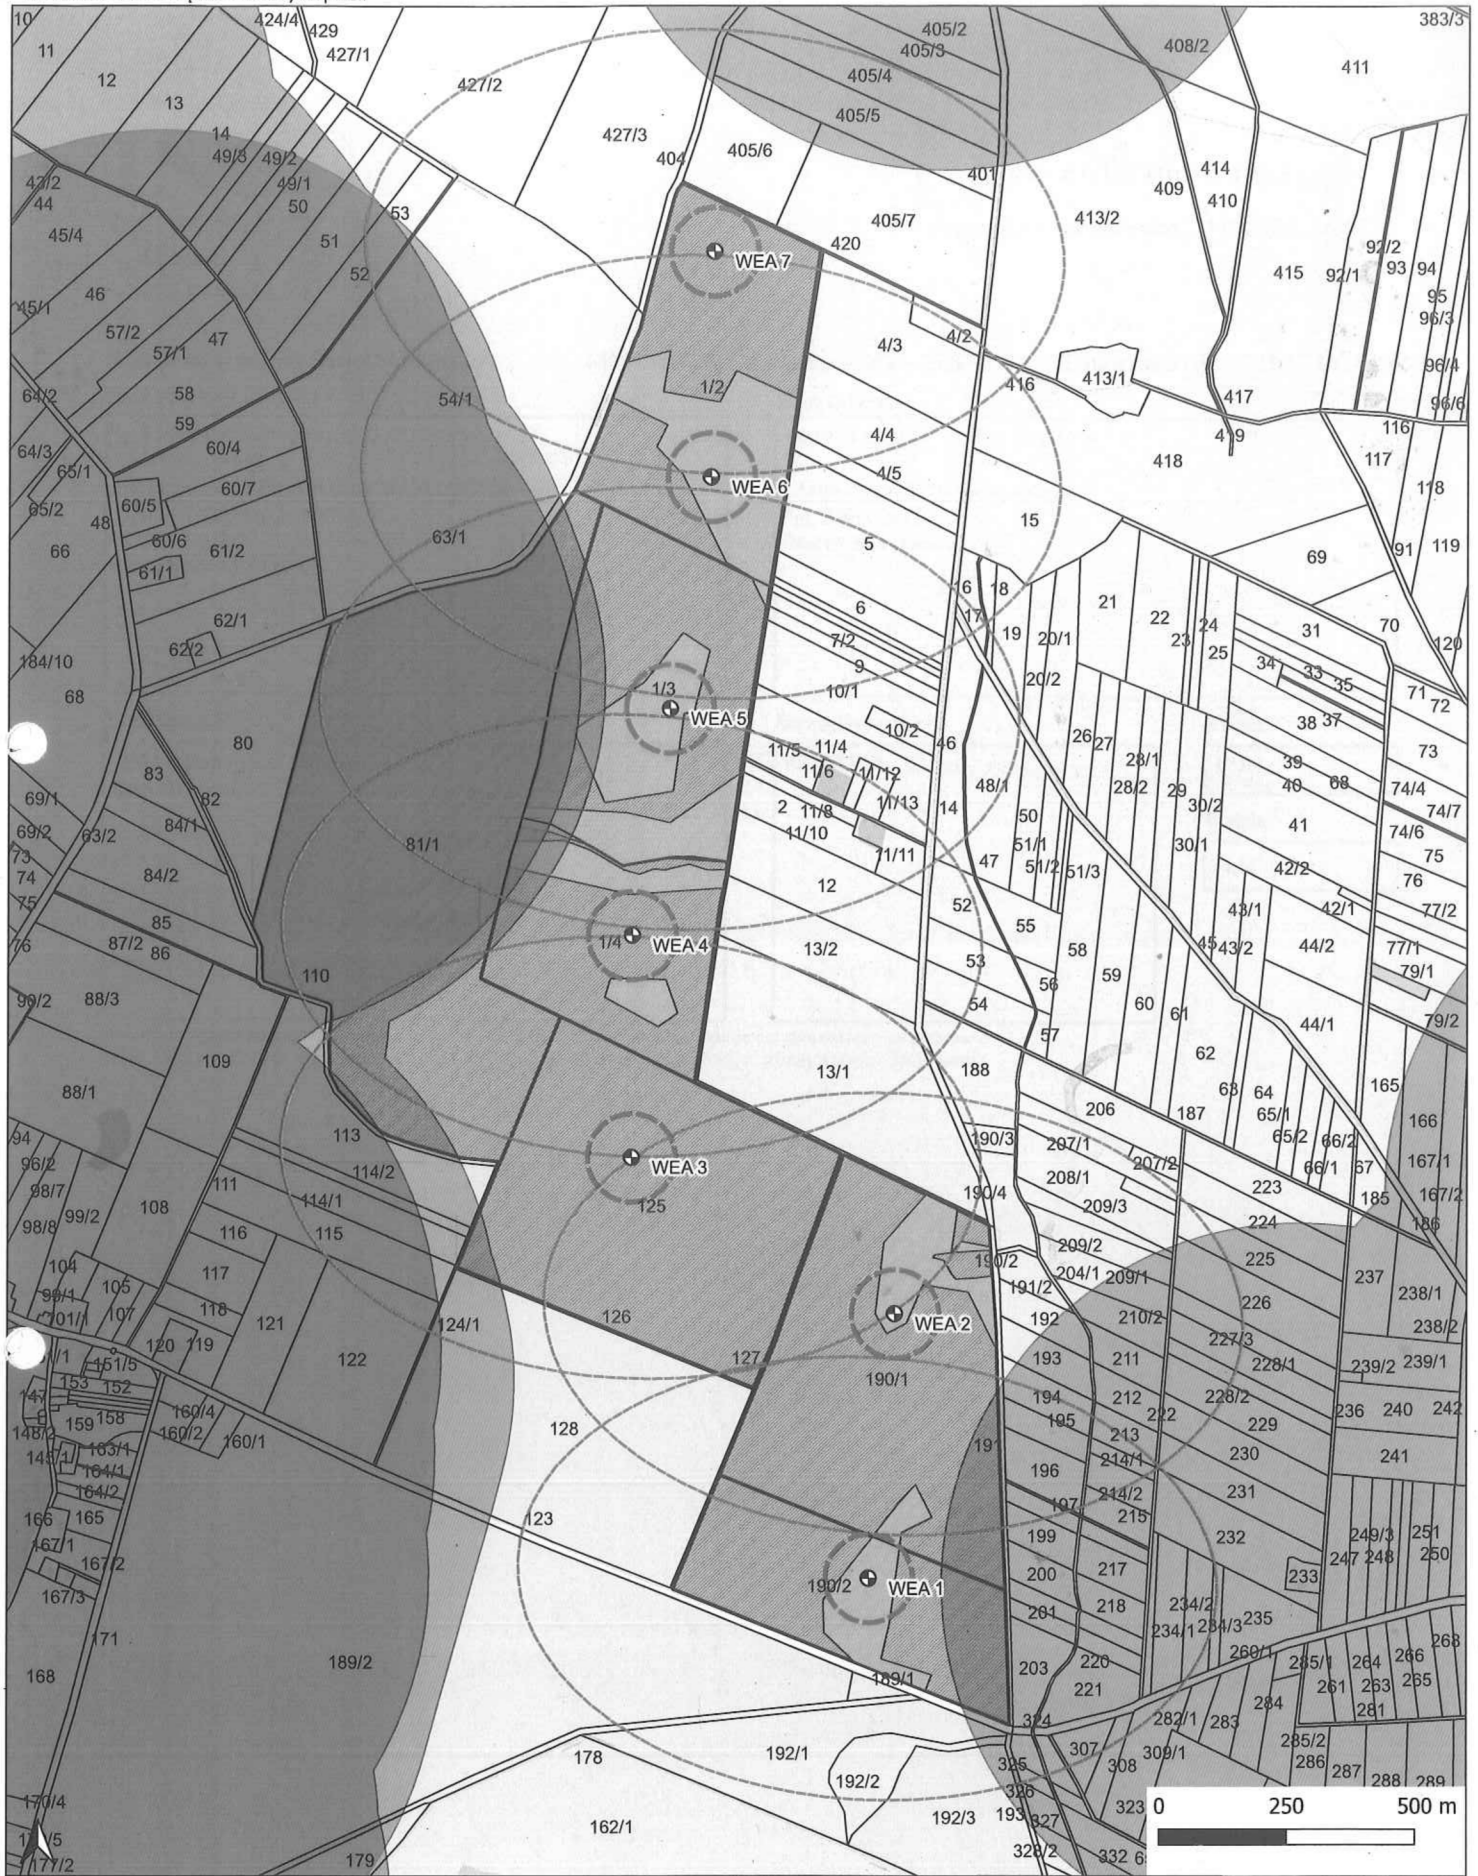

Legende

- Standorte von Windkraftanlagen
- Rotorprojektion
- Turbulenz: 4/2,5 x RD
- Puffer zu Wohngebäuden: 700m

- Puffer zum Bebauungsplan: 700m
- Landwirtschaftliche Flächen der Klasse 4
- Analysierte Grundstücke

Referenzsystem: EPSG 2180
 Format: A3
 Maßstab: 1 : 10000
 Datum: 02.11.2023
 Autor: Ignacy Nojek

Land: Polen
 Bundesland: Zachodniopomorskie
 Gemeinde: Dębno/Boleszkowice

EUROPEAN
 ENERGY

