


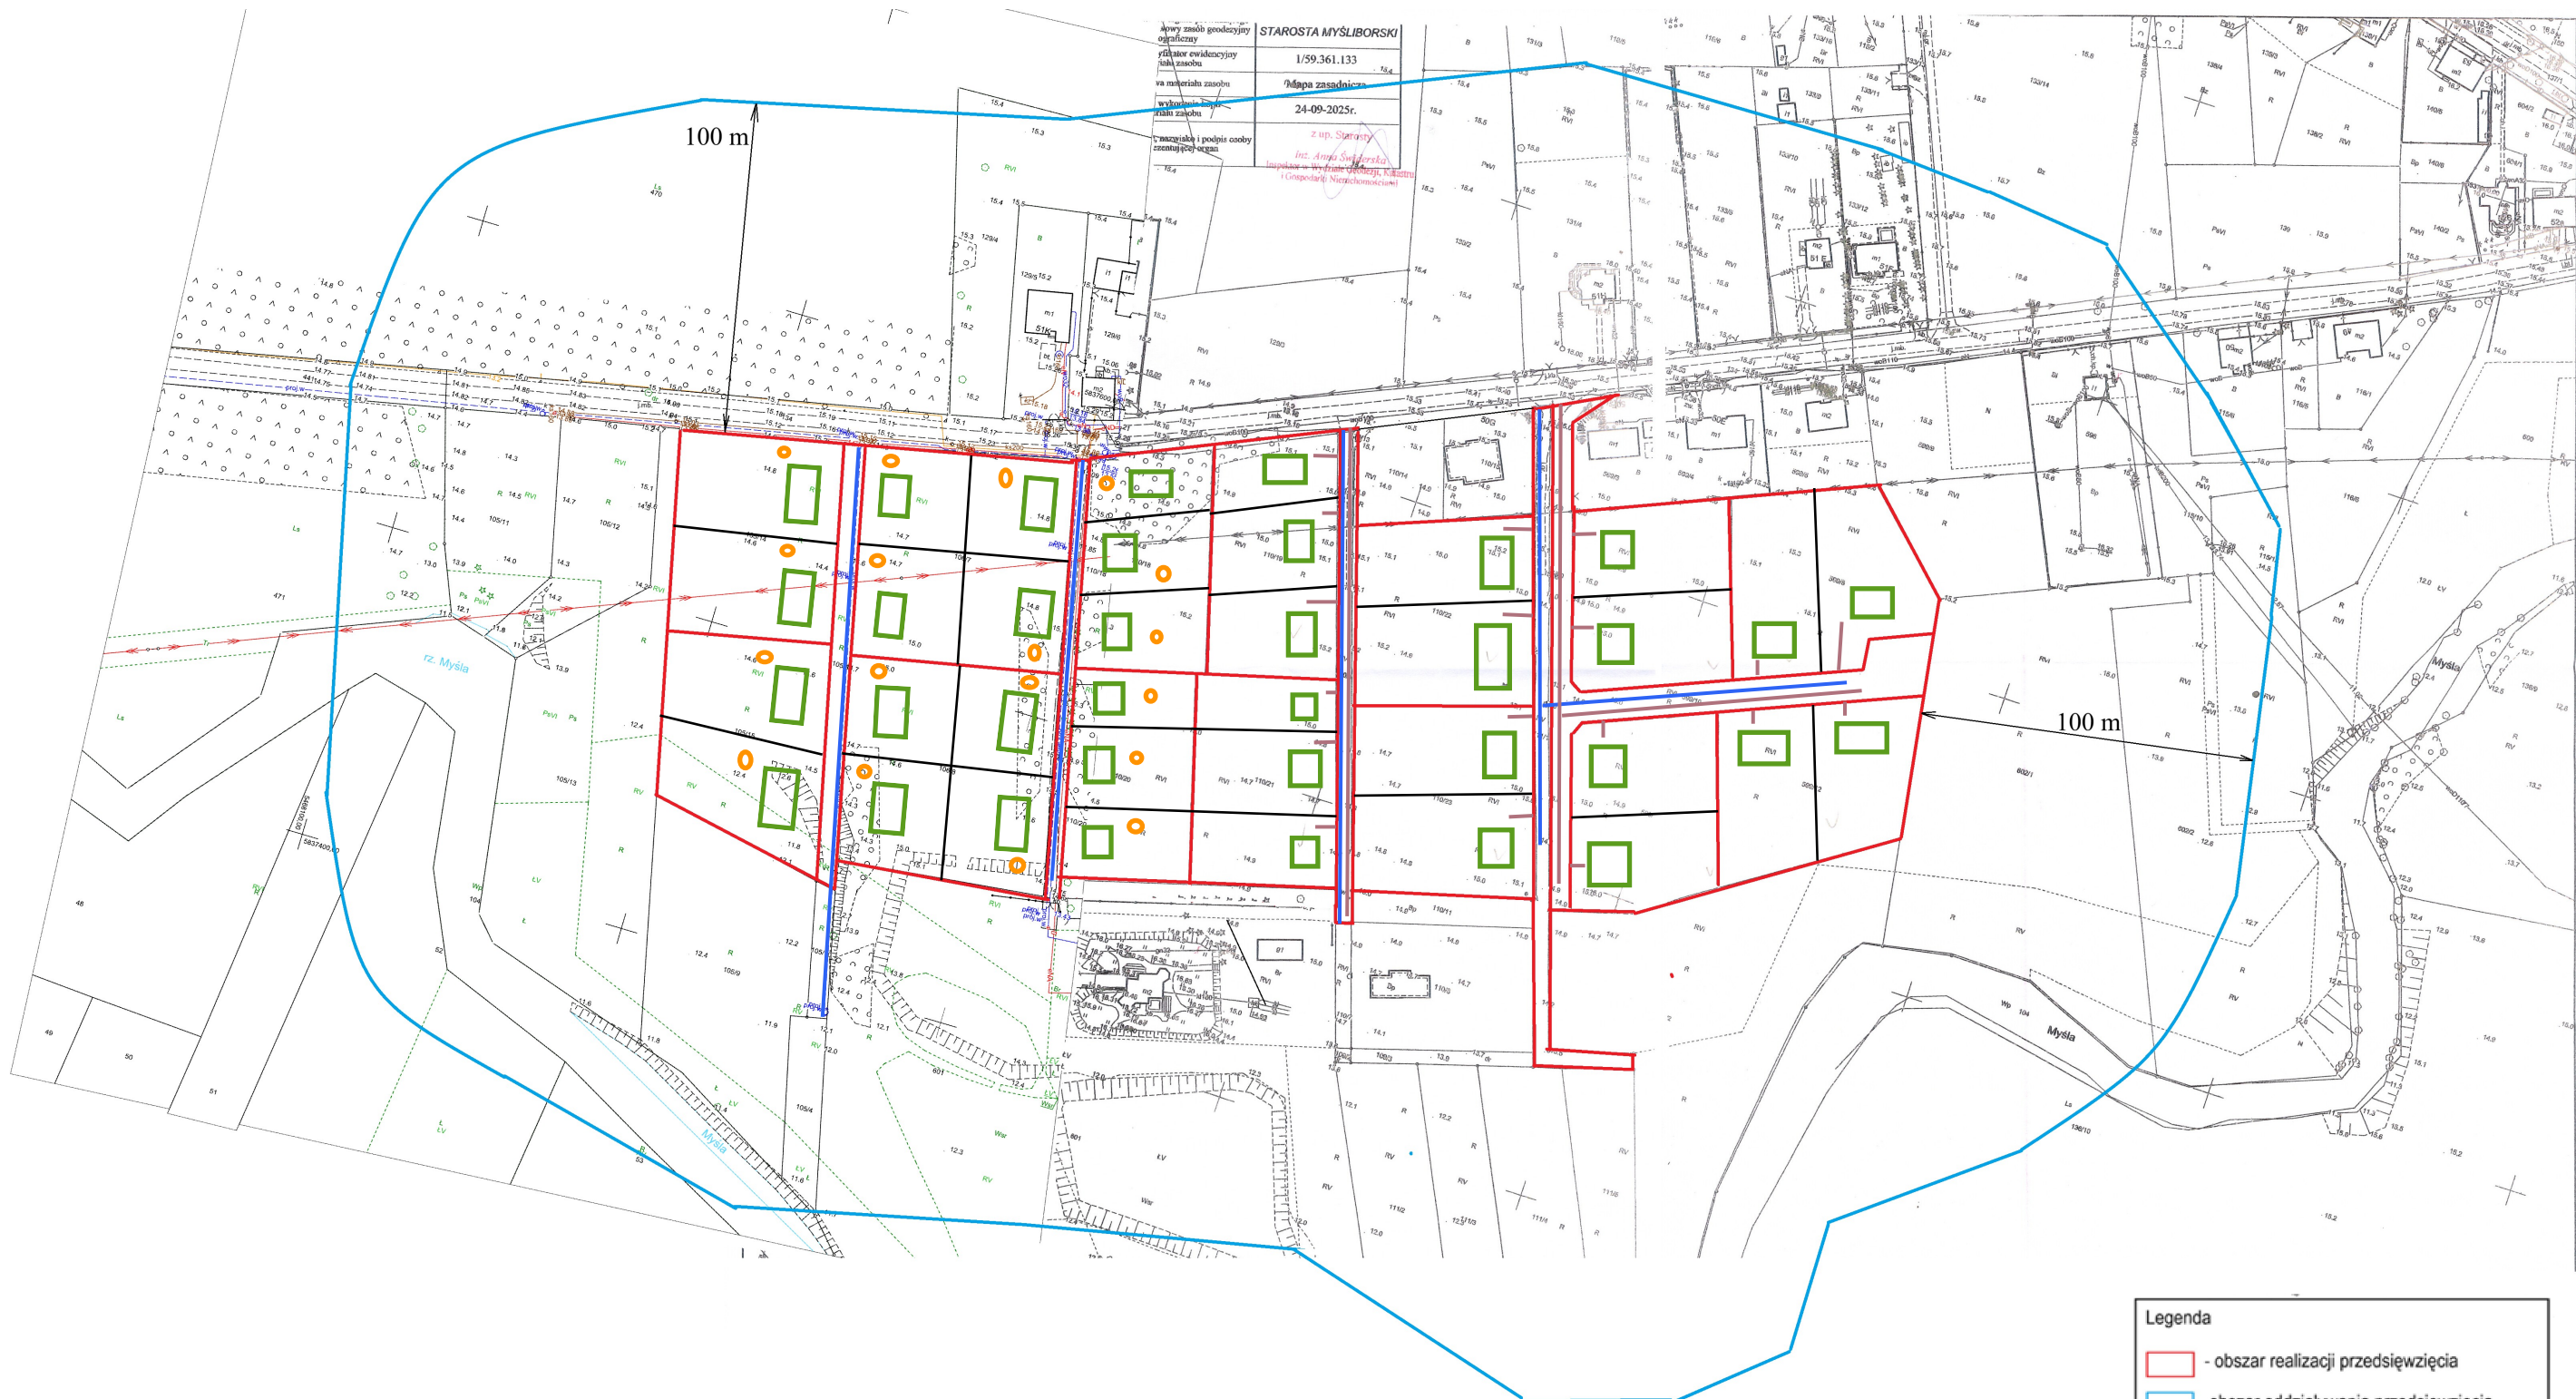

Legenda

- obszar realizacji przedsięwzięcia
- obszar oddziaływania przedsięwzięcia
- Proponowana linia podziału nieruchomości
- Sieć kanalizacji sanitarnej
- Sieć wodociągowa
- Proponowana lokalizacja zabudowy mieszkaniowej jednorodzinnej
- Przykładowa lokalizacja przyłącza do kanalizacji sanitarnej
- Przykładowa lokalizacja zbiorników bezodpływowych (do czasu budowy kanalizacji sanitarnej)