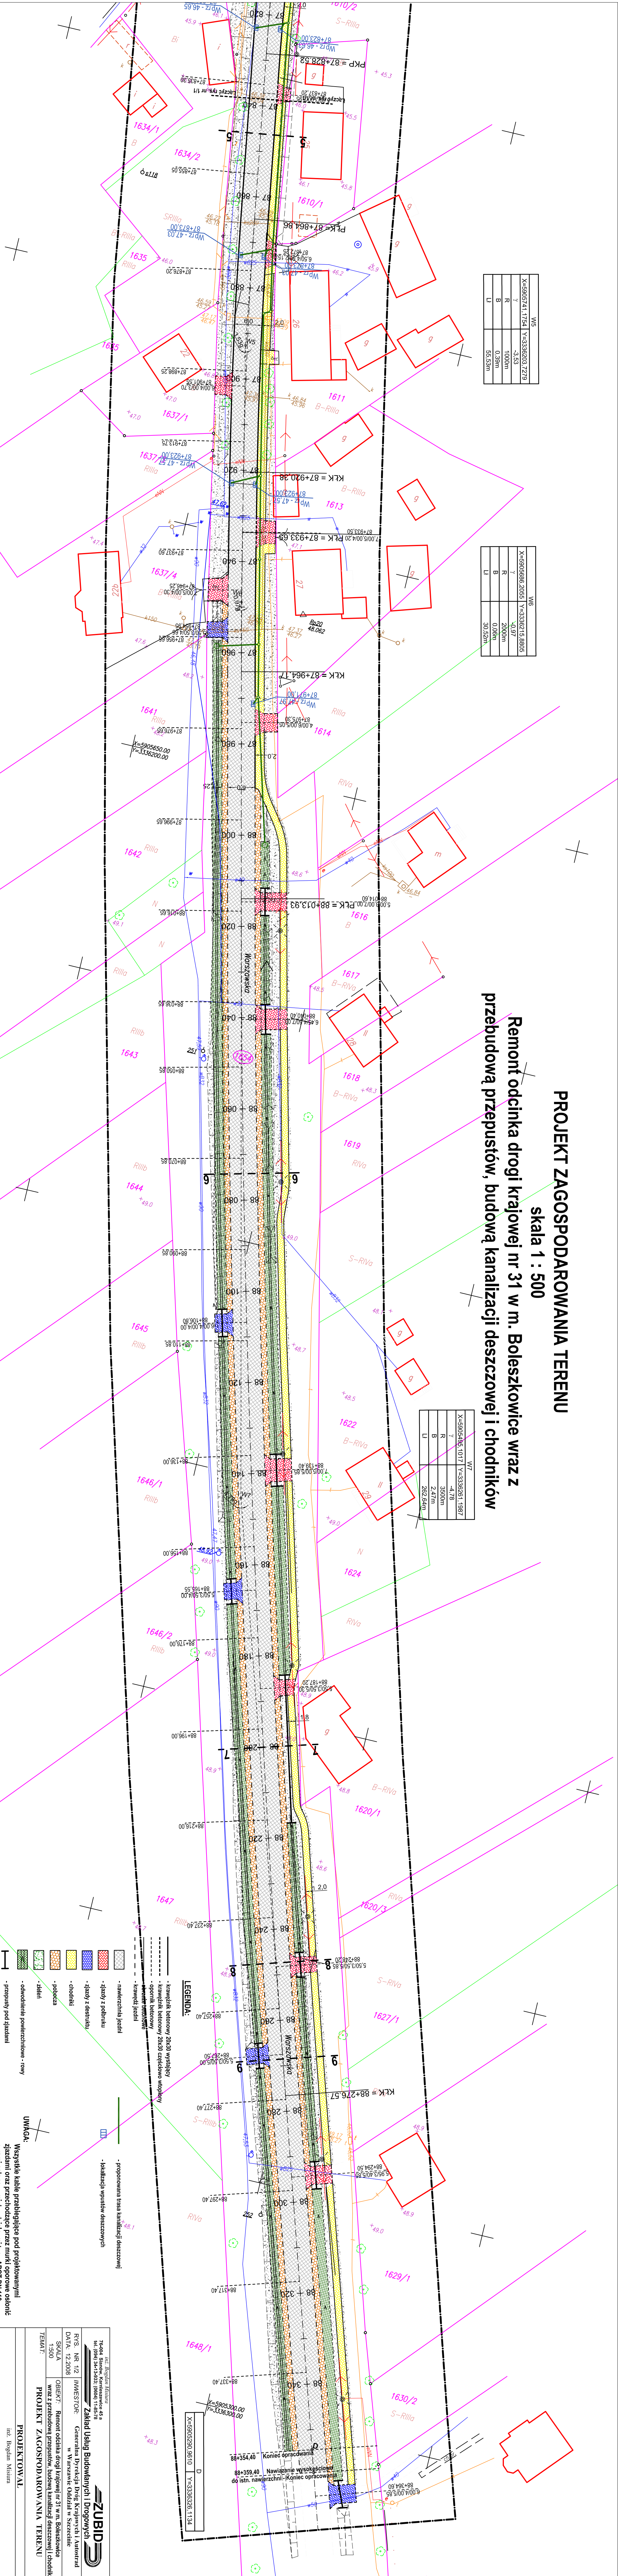


**Remont odcinka drogi krajowej nr 31 w m. Boleszkowice wraz z przebudową przepustów, budową kanalizacji deszczowej i chodników**

|                |                |
|----------------|----------------|
| W5             |                |
| X=5905741,1754 | Y=3336203,7279 |
| $\gamma$       | -3.53          |
| R              | 1000m          |
| B              | 0.39m          |
| Li             | 55,53m         |

| W6             |                   |
|----------------|-------------------|
| X=5905686,2055 | Y=3336215,8805    |
| $\gamma$       | <del>-0.97</del>  |
| R              | 2000m             |
| B              | 0,06m             |
| L1             | <del>30,52m</del> |

| W7             |                |
|----------------|----------------|
| X=5905455.1017 | Y=3336261.1987 |
| $\gamma$       | -4.78          |
| R              | 3500m          |
| B              | 2.47m          |
| Li             | 262.64m        |

[illegible]

- proporcjonalna masa kablizacji i deszczowej

- lokalizacja wystawów deszczowych

**UWAGA:**

Wszystkie kabie przebiegające pod projektowanymi  
zjazdami oraz przechodzące przez murki oporowe osłon

**ZUBID**

mgr inż. Bogdan Wiśniewski  
 ul. Kościuszki 45, a  
 01-651 Warszawa  
 tel. (020) 343-10333 (dlań) 11-52-78

---

**Zakład Budowlanych i Drogowych**

|        |                                        |           |   |
|--------|----------------------------------------|-----------|---|
| R/S.   | NR. 1/2                                | INWESTOR: | Giezieralnia Bydgoskich Dróg Krajowych i Autostrad w Warszawie Oddział w Warszawie                                         |
| DATA:  | 12.2008                                |           |   |
| SKALA: | 1:500                                  | OBIĘKT:   | Remont drożyna Drogi krajowej nr 31 w m. Boleśkoźwie wraz z przebudową przelazem, budowa kanalizacji deszczowej i łodników |
| TEMAT: | <b>PROJEKT ZACOSPODAROWANIA TERENU</b> |           |   |

**PROJEKTOWAŁ.**

inż. Bogdan Wiśniewski