



S:\Dokumentacja\Miejscowosci\Gucisz\Przetarg\1.1.dft

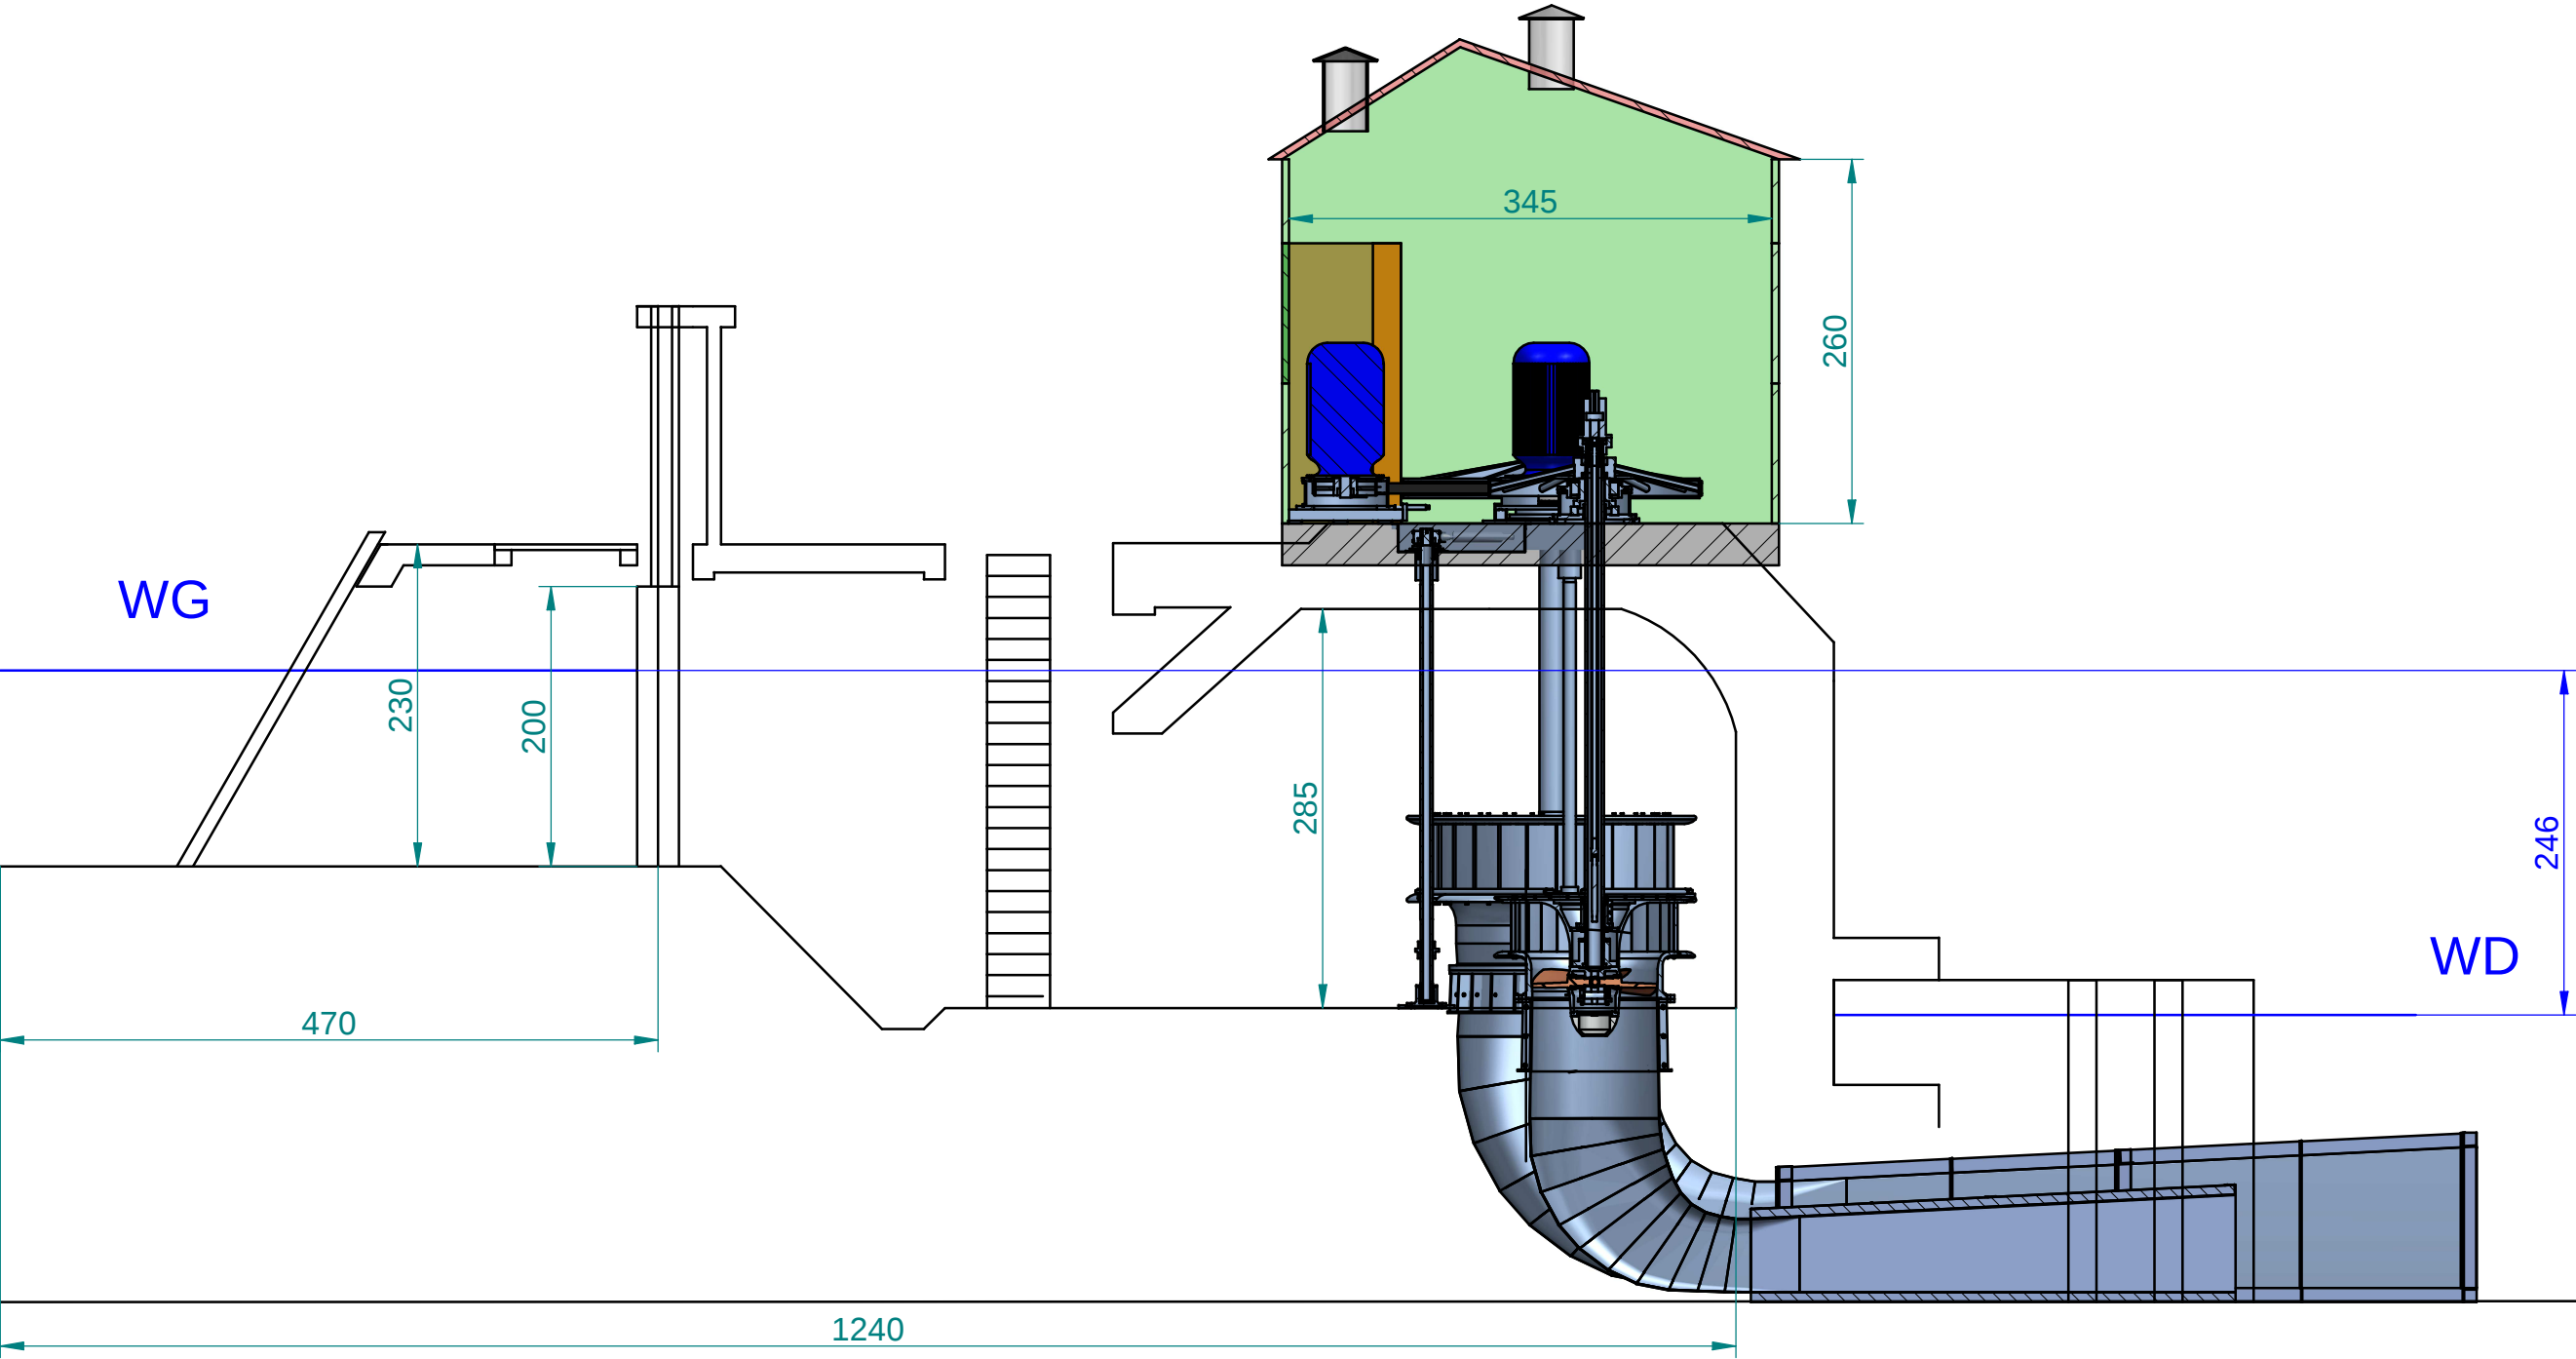

Przekrój A-A

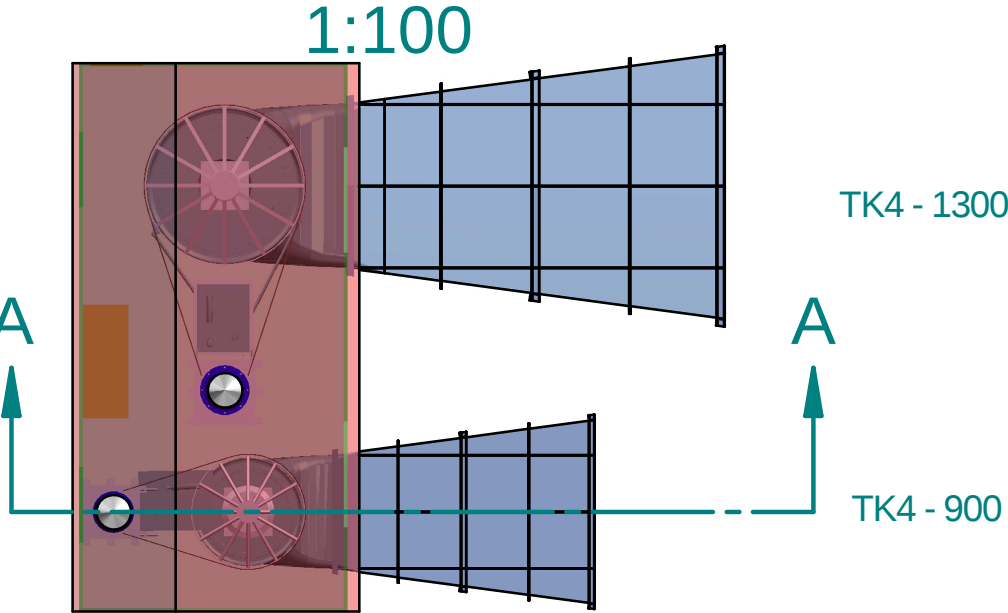

Nr rys.	Turbina	TK4 - 900	Materiał	Ciężar(kg)
Nazwa rys.	MEW Gucisz (KONCEPCJA) - Przekrój turbiny 1			Skala 1:50
 Małe Elektrownie Wodne s.c. 