



S:\Dokumentacja\Miejscowosci\Gucisz\Przetarg\2.dft

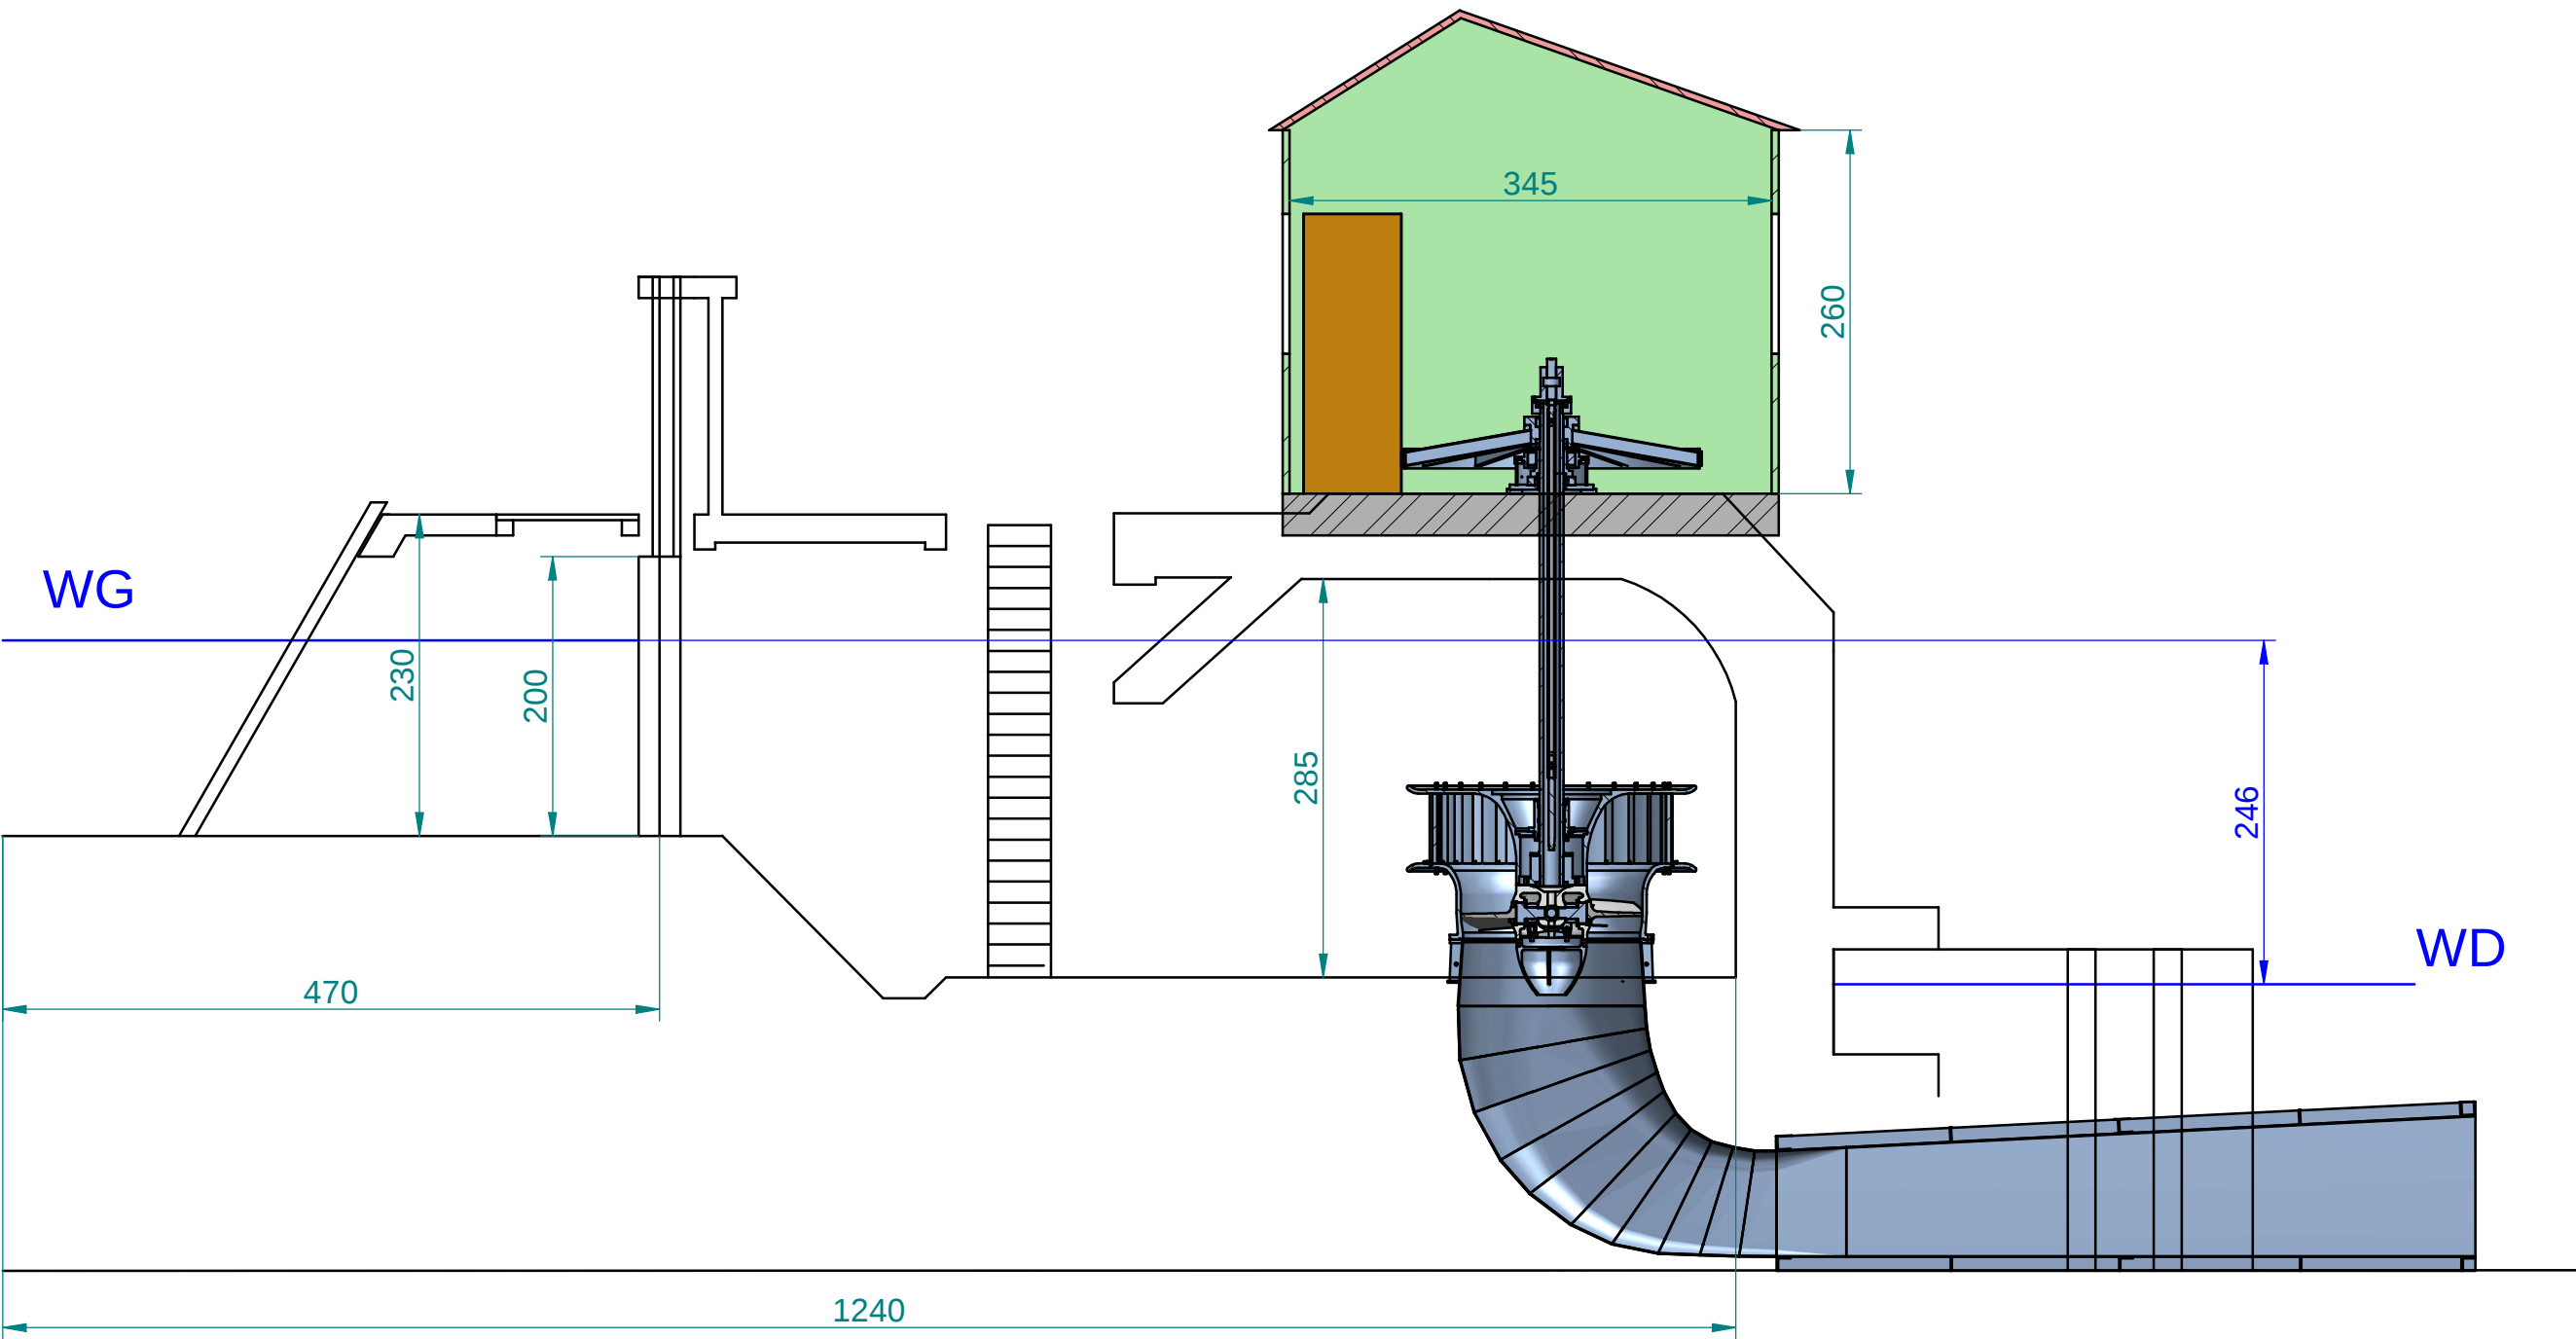

Przekrój B-B

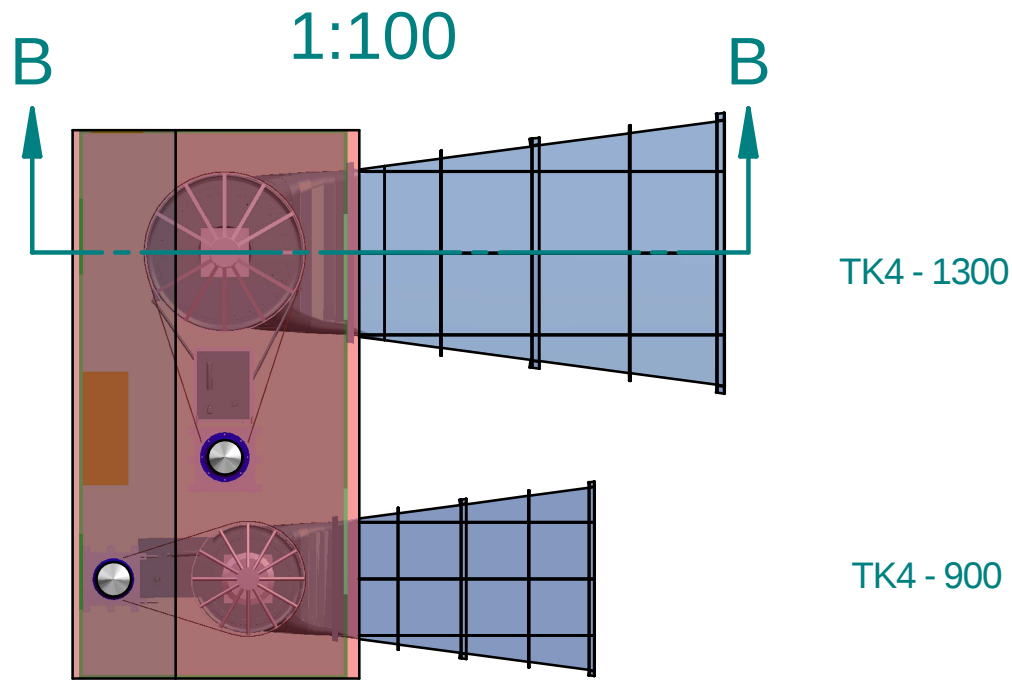

Nr rys.	Turbina	TK4 - 1300	Materiał	Ciężar(kg)
Nazwa rys.	MEW Gucisz (KONCEPCJA) - Przekrój turbiny 2			Skala 1:50
 Małe Elektrownie Wodne s.c. 