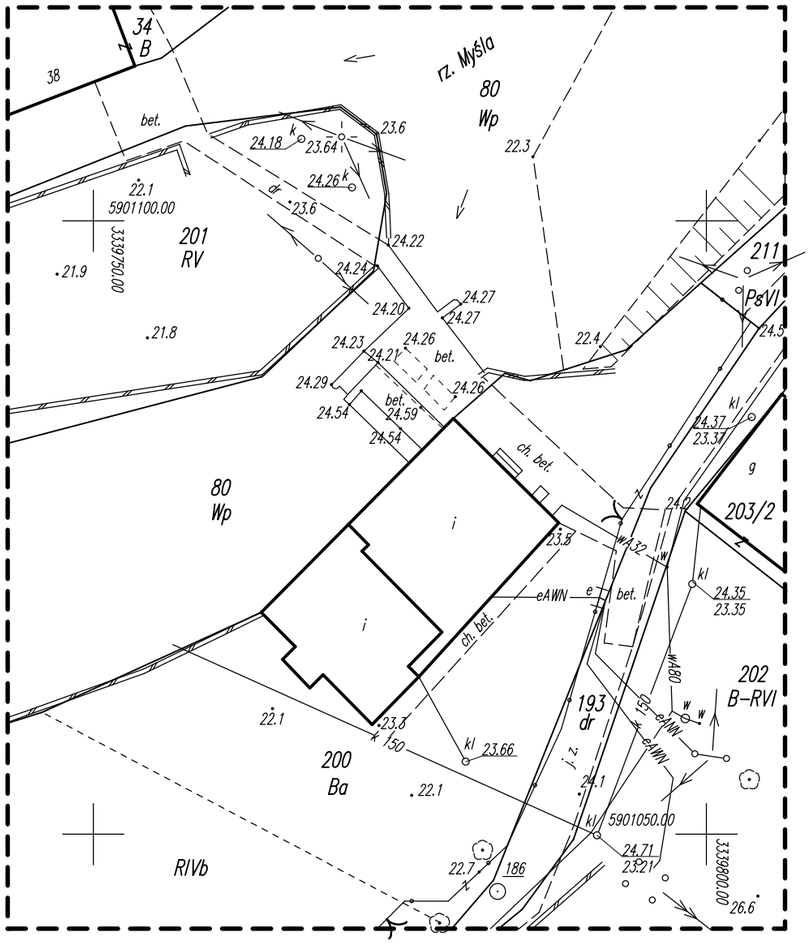OBIEKT: Gudzisz część dz.80, 200 wg zakresu Gmina: Dębno woj. Zachodniopomorskie	PHU GEO - SERVICE Krzysztof Iwanow Ul. Niedziałkoskiego 7b 74-300 Myślibórz NIP 597-123-31-46 (jednostka wykonawstwa geodezyjnego)
Skala 1:500 Układ współrzędnych : 1965 Poziom odniesienia wysokości : Kronsztad	
Kierownik roboty: Krzysztof Iwanow Uprawnienia nr 19033 [1]	Wykonano w ramach roboty geodezyjnej **KERG : 022.005-1628/2011**
Wtórnik do celów projektowych sporządzono przez wektoryzację istniejącego arkusza mapy zasadniczej przy wykorzystaniu: 1. mapy zasadniczej1:1000 sekcja 361.134.183 2. operatów przyjętych do Państwowego Zasobu Geodezyjnego 3. pomiaru bezpośredniego szczegółów	W zakresie opracowania znajdują się punkty osnowy geodezyjnej nr **186** Podlegające ochronie na podstawie art. 15, art. 48 ust.1 pkt3 ustawy Prawo Geodezyjne
Na mapie wykazano następujące uzgodnione przez ZUDP projekty sieci uzbrojenia terenu: **brak**	Granice i numery działek ewidencyjnych według danych WGKiGN w Myśliborzu z dnia 22.12.2011
Informacje dodatkowe: 1. Zakres pomiaru 2. Redakcja znaków zgodna z instrukcją techniczną K-1 „Mapa zasadnicza" z 1998 r. 3. Mapa nadaje się do celów projektowych w zakresie pomiaru 4. Stopień kartometryczności mapy jest zgodny z przepisami inst. tech. inst. K-1 „Podstawowa mapa kraju". 5. Wszelkie trwałe obiekty budowlane podlegają wytyczeniu przez jednostkę wykonawstwa geodezyjnego 6. Nie wyklucza się istnienia w terenie innych urządzeń podziemnych nie wykazanych na mapie, które nie były zgłoszone do inwentaryzacji i o których brak informacji w instrukcjach branżowych.	
Uzbrojenie podziemne opracowano na podstawie: 1. danych branżowych – z literką B 2. pośredniego ustalenia przebiegu aparaturą elektromagnetyczną – z literką A 3. bezpośrednich pomiarów powykonawczych – bez litery i w związku z tym w części 1 i 2 nie gwarantuje się kompletności, dokładność położenia uzbrojenia jest niższa od dokładności kartometrycznej mapy	
Aktualność mapy na dzień: 27.12.2011	Kierownik jednostki wykonawstwa geodezyjnego: *Krzysztof Iwanow upr. 19033*