


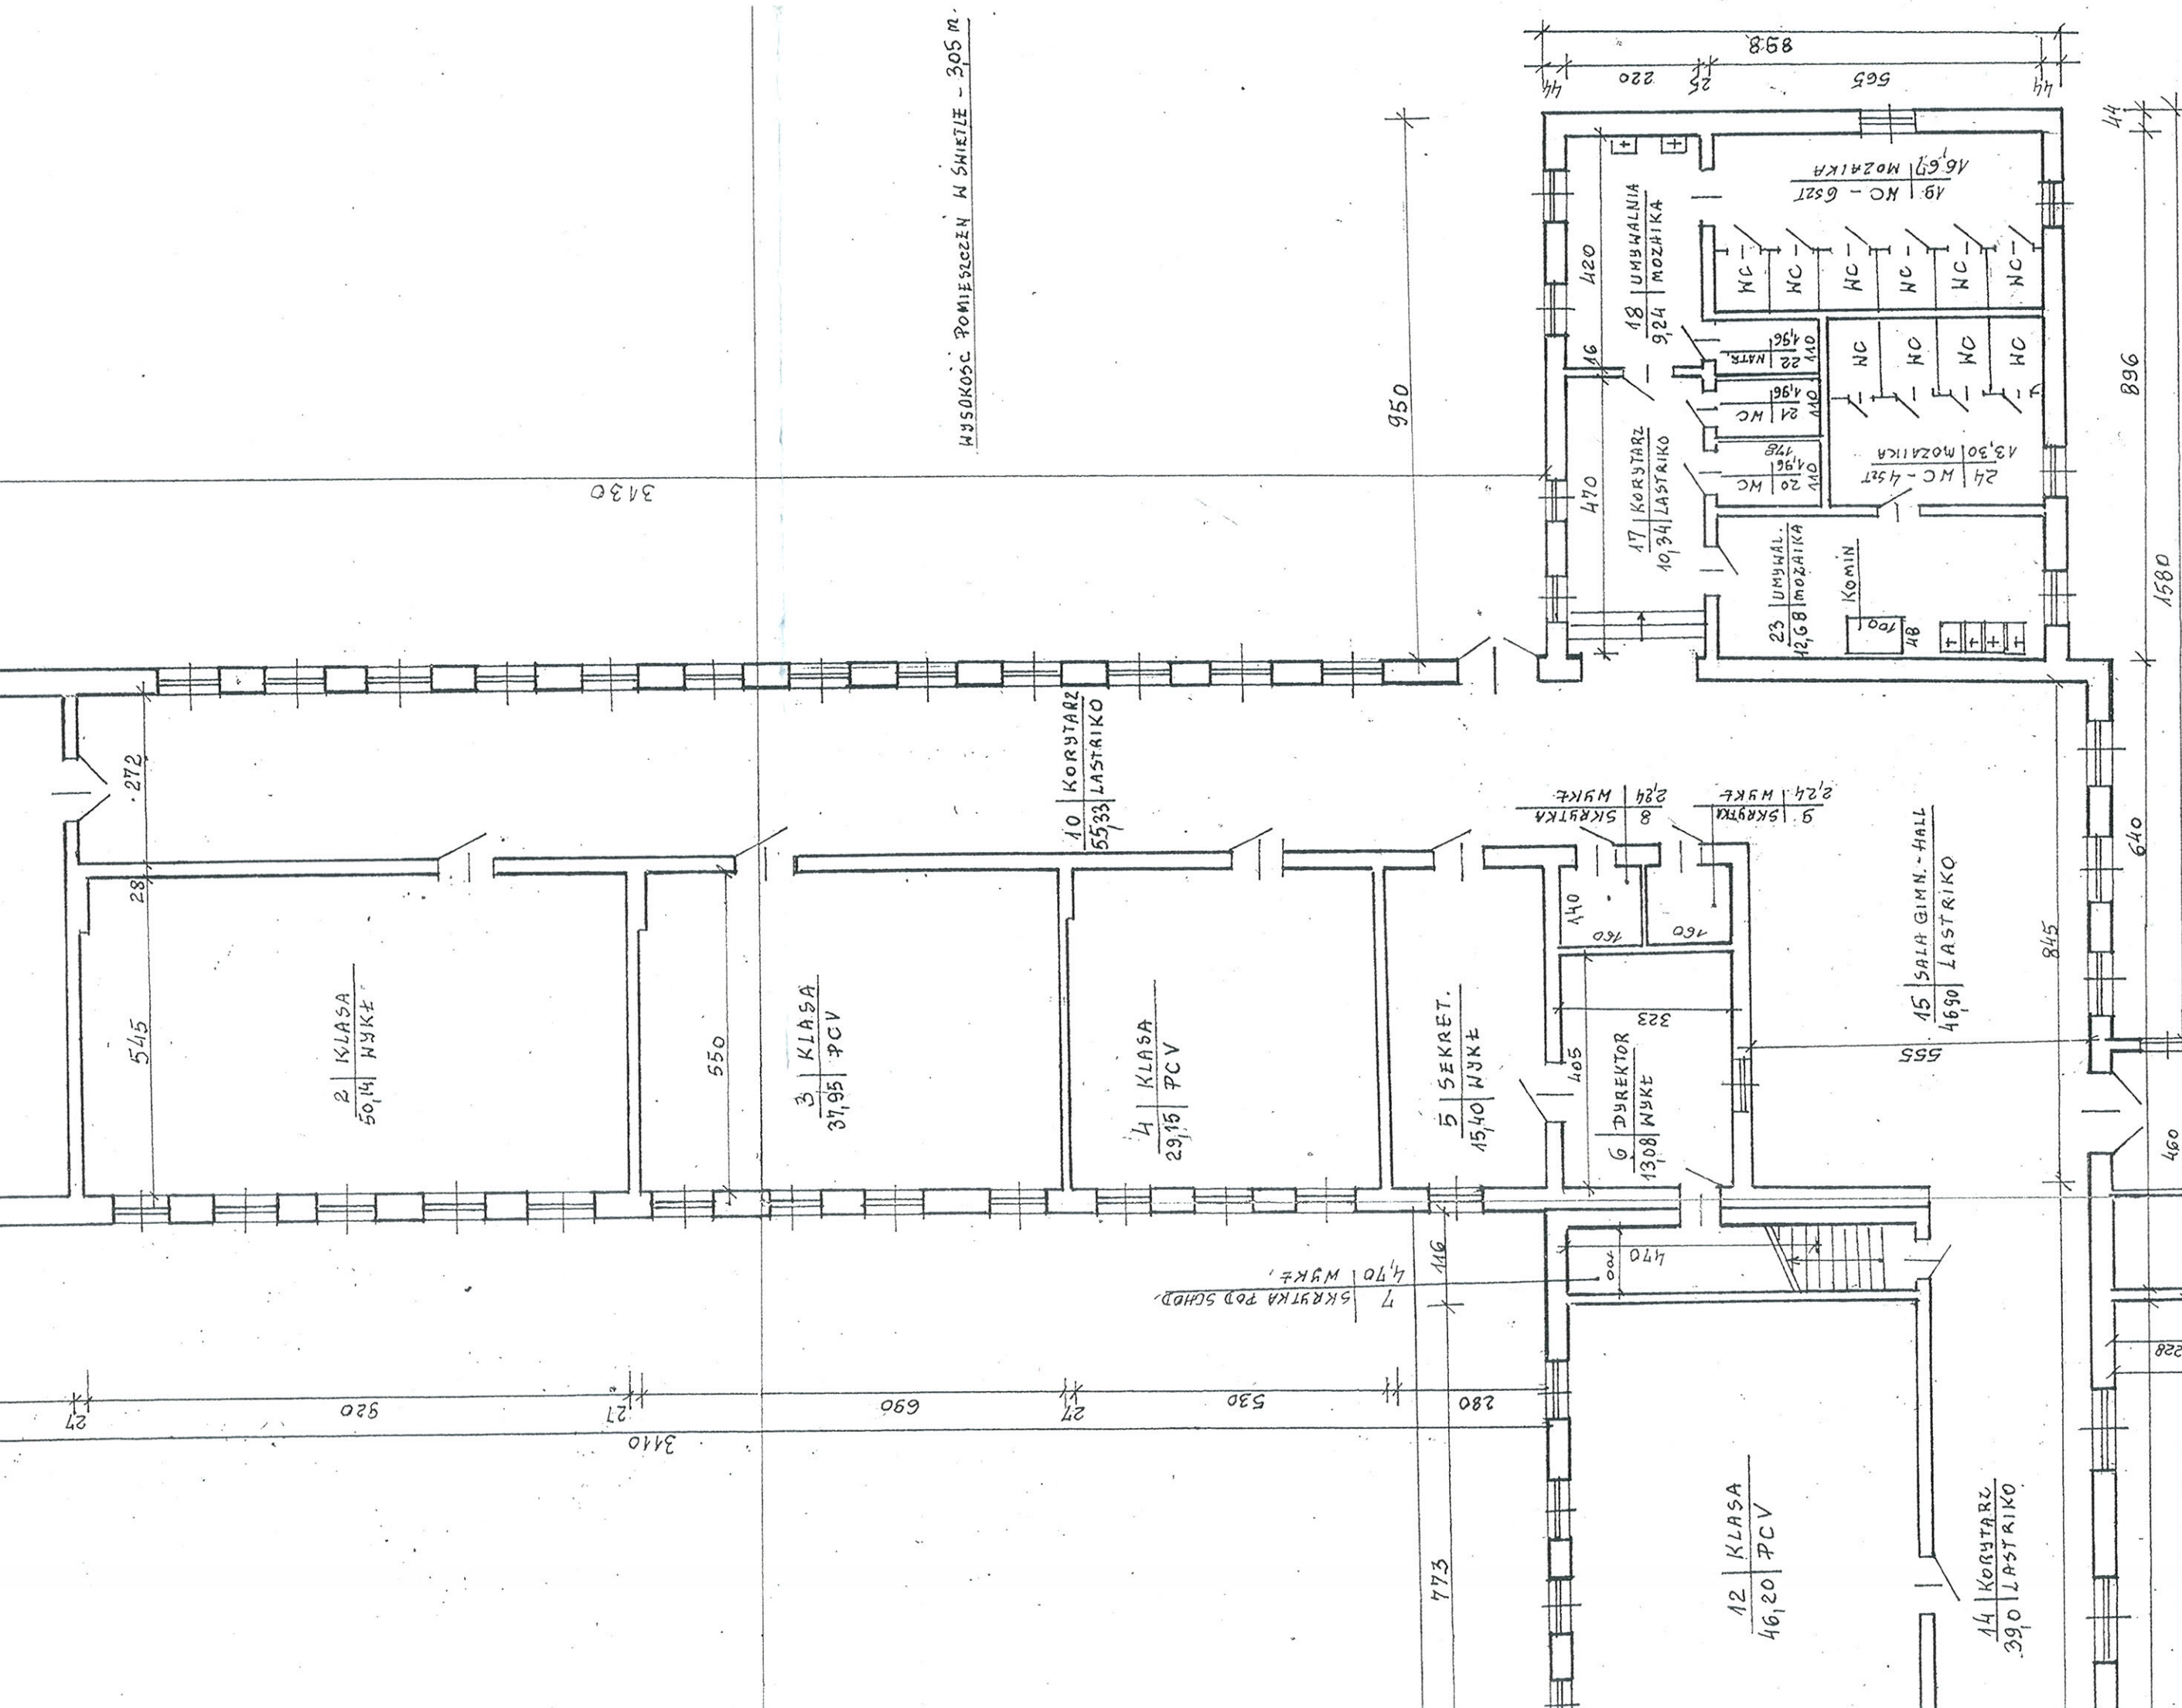

INWENTARYZACJA
RZUT PARTERU 1:100

OBIEKT: BUD. SZKOŁY PODSTANOWEJ
ADRES: GUDZISZ DZ. NR. 105/8
GM. BOLESZKOWICE

ZLECZONAWCA: mgr. inż. LEOPOLD NIEPRUS
mgr inż. bud. ląd.
mgr. inż. bud. ląd.
mgr. inż. bud. ląd.

CZĘŚĆ NOWA BUDYNKU