


 

1	1
2	2
3	3
100	100

strona 1
08 2016 r.


1	1
2	2
3	3
100	100







LEGENDA	
	PROJEKTOWANA TRASA PRZYŁĄCZA KABLOWEGO nn-0,4kV dl 76m
	GRANICE DZIAŁEK
	ZŁĄCZE KABLOWO-POMIAROWE (ZK1-1P)

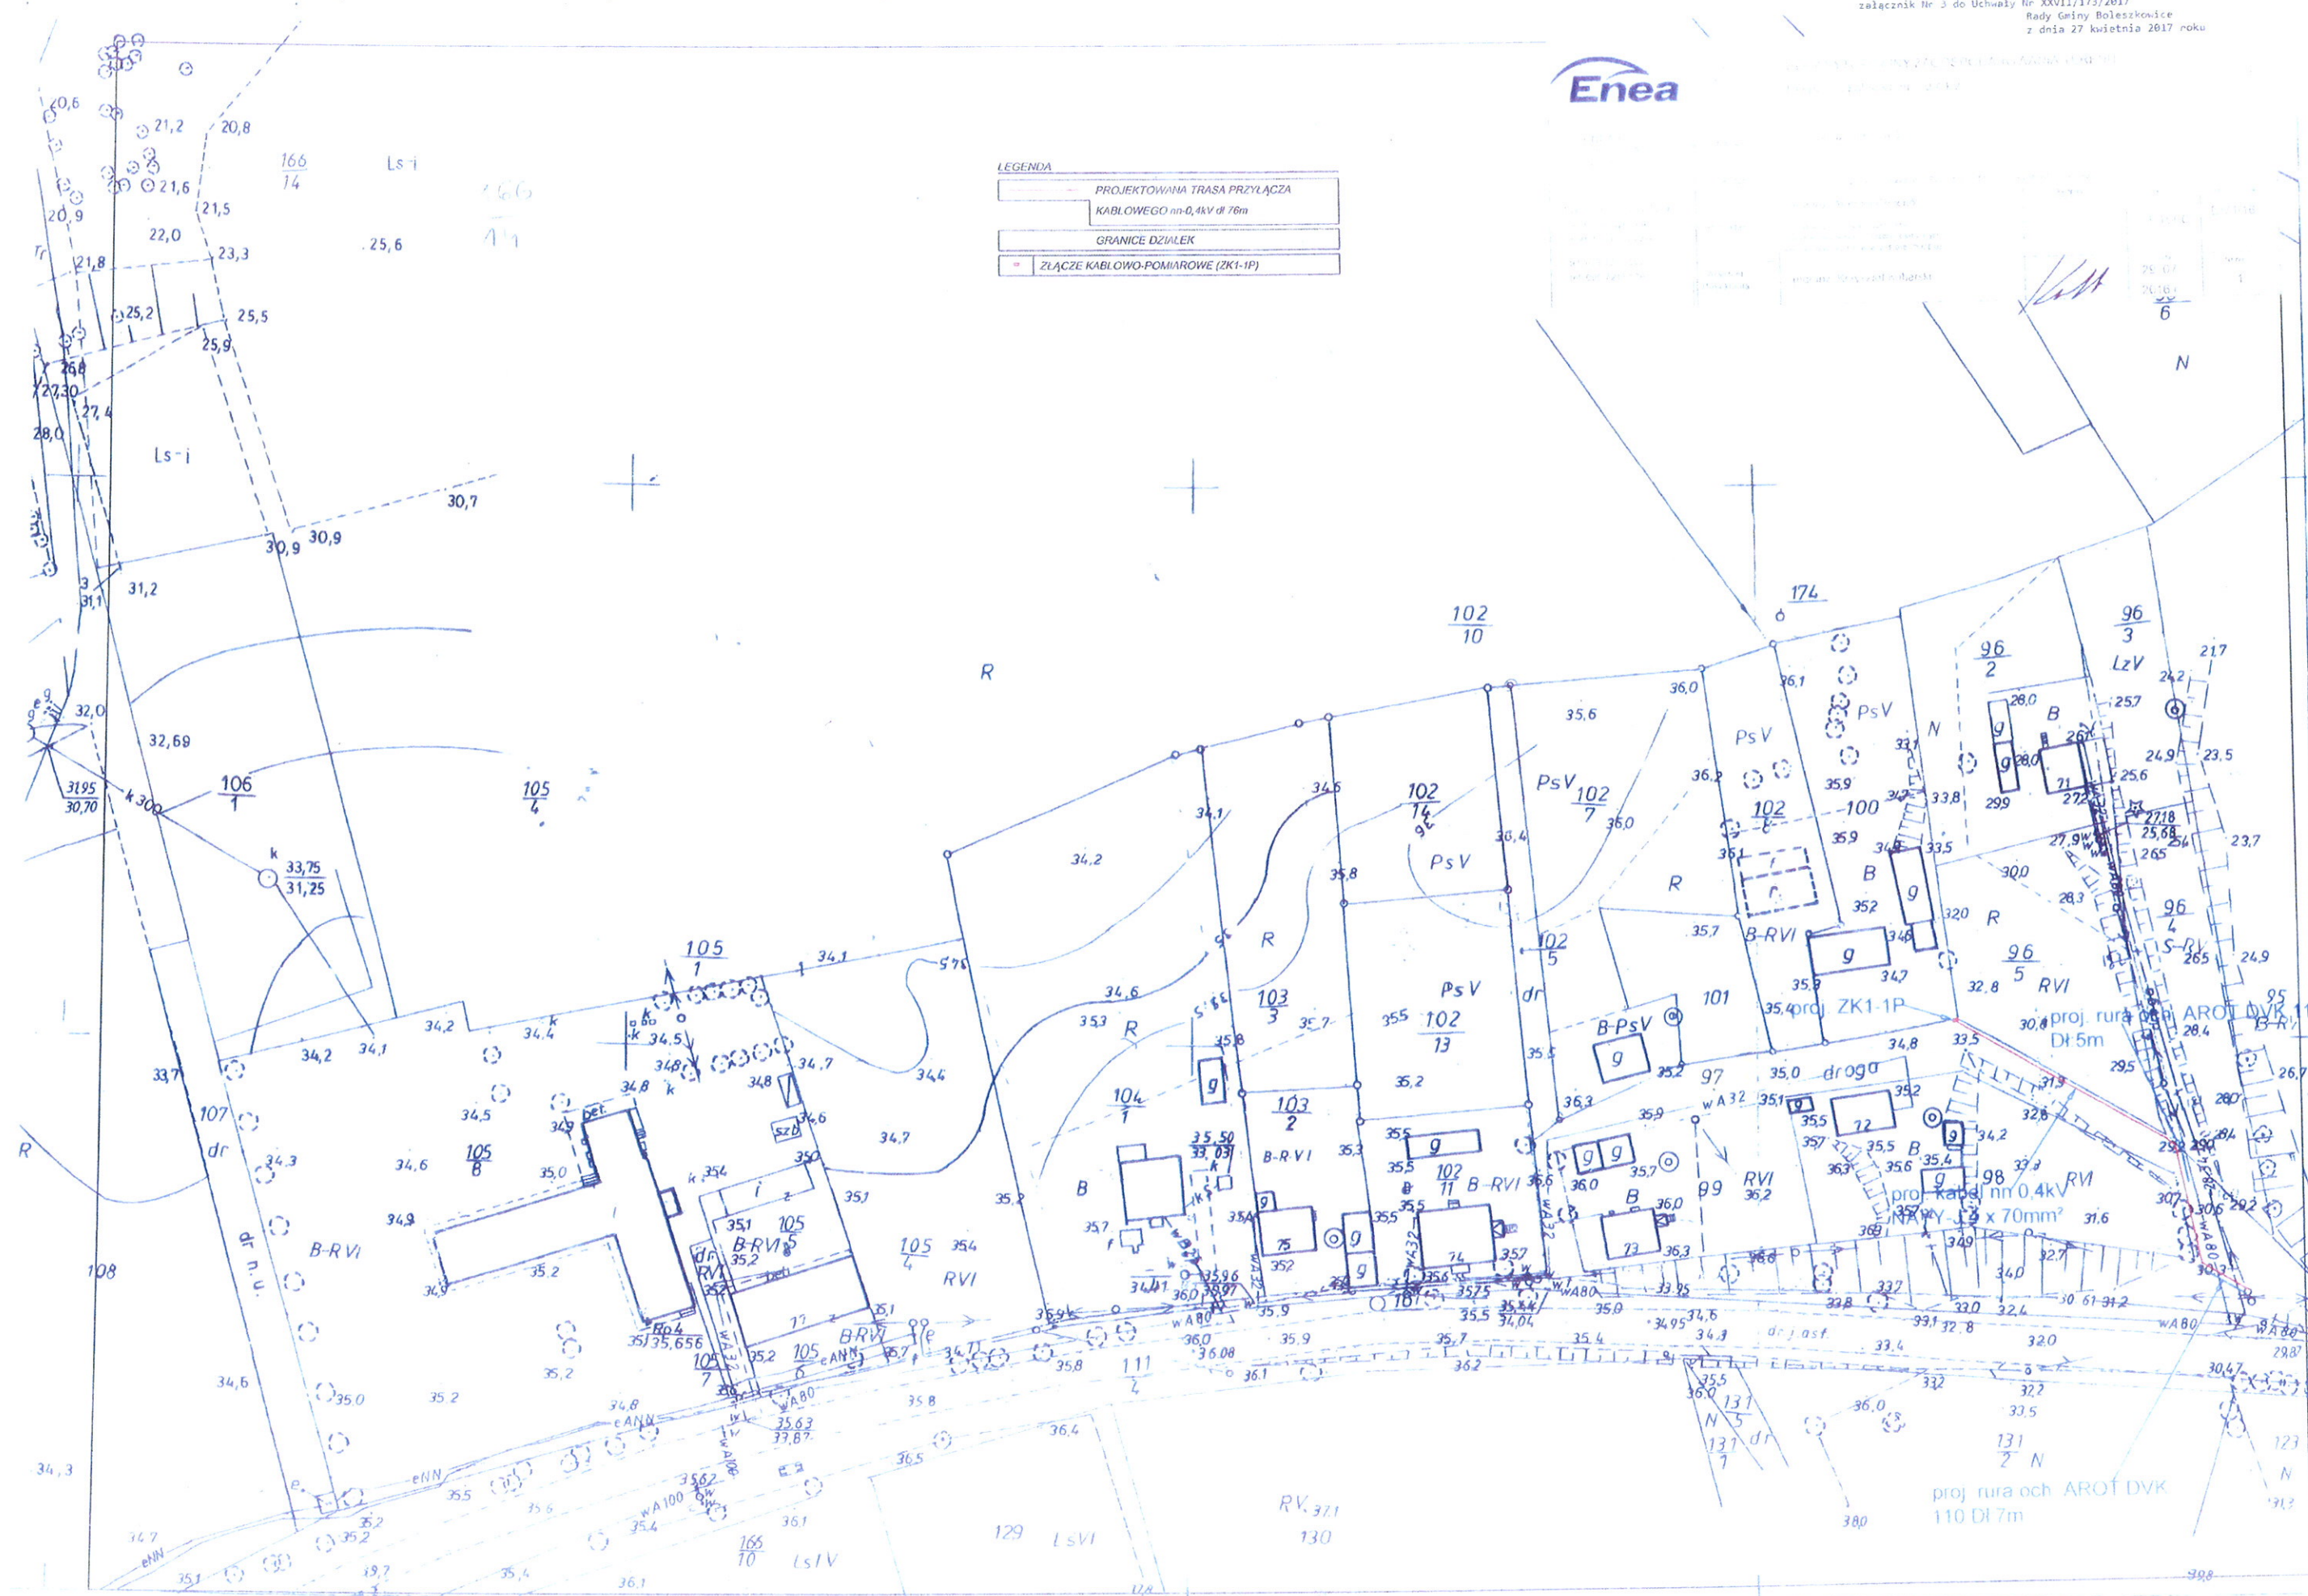

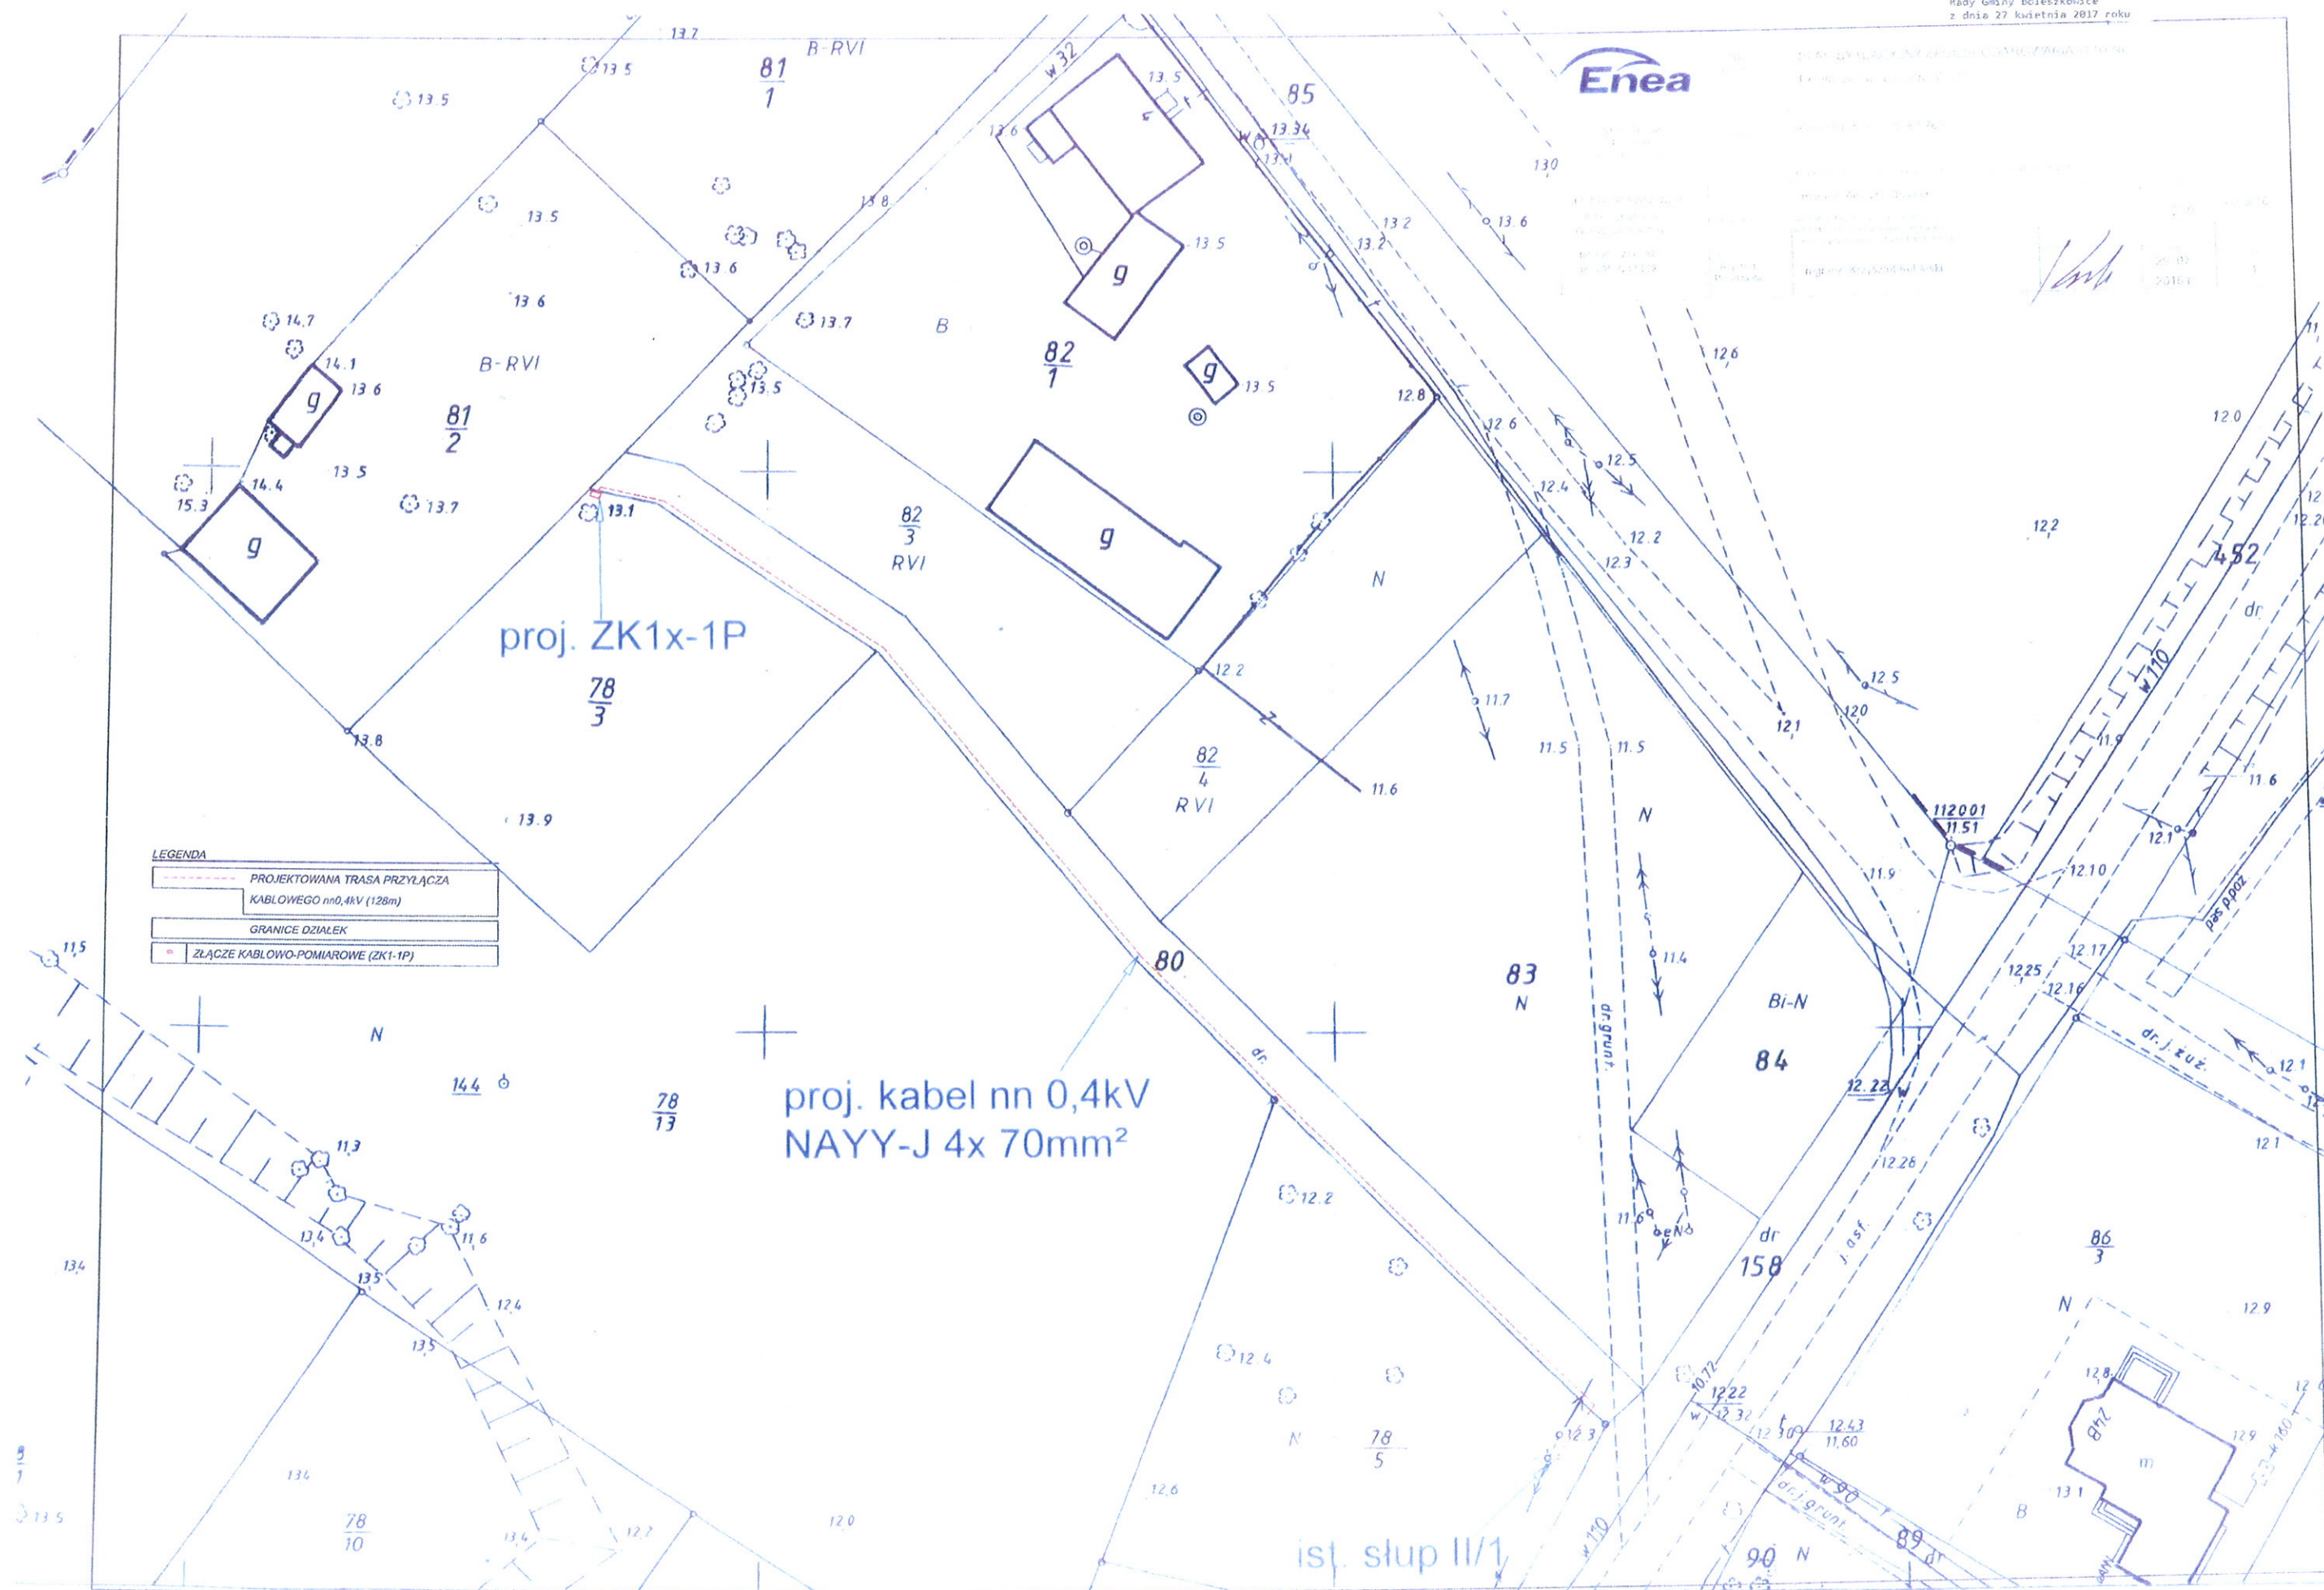







LEGENDA

	PROJEKTOWANA TRASA PRZYŁĄCZA KABLOWEGO nn0,4kV (128m)
	GRANICE DZIAŁEK
	ZŁĄCZE KABLOWO-POMIAROWE (ZK1-1P)

proj. ZK1x-1P

78
3

proj. kabel nn 0,4kV
NAYY-J 4x 70mm²

ist. słup II/1