

Woj. zachodniopomorskie
Gmina: BOLESZ KOLICE
Obwód: CHWAŚCZAN
Skala: 1:5000

STAROSTA MYŚLIBORSKI

Nazwa mapy: MAPA EKOLOGICZNA

Identyfikator ewidencyjny: 2160.1561.134


Data wykonania kopii: 31. MAR. 2021

(1) z up. Starosty

imie, nazwisko i podpis osoby reprezentującej organ

mgr inż. Tomasz Nowakiewicz

Inspektor Wydziału Geodezji, Kadr i Gospodarki Nieruchomościami

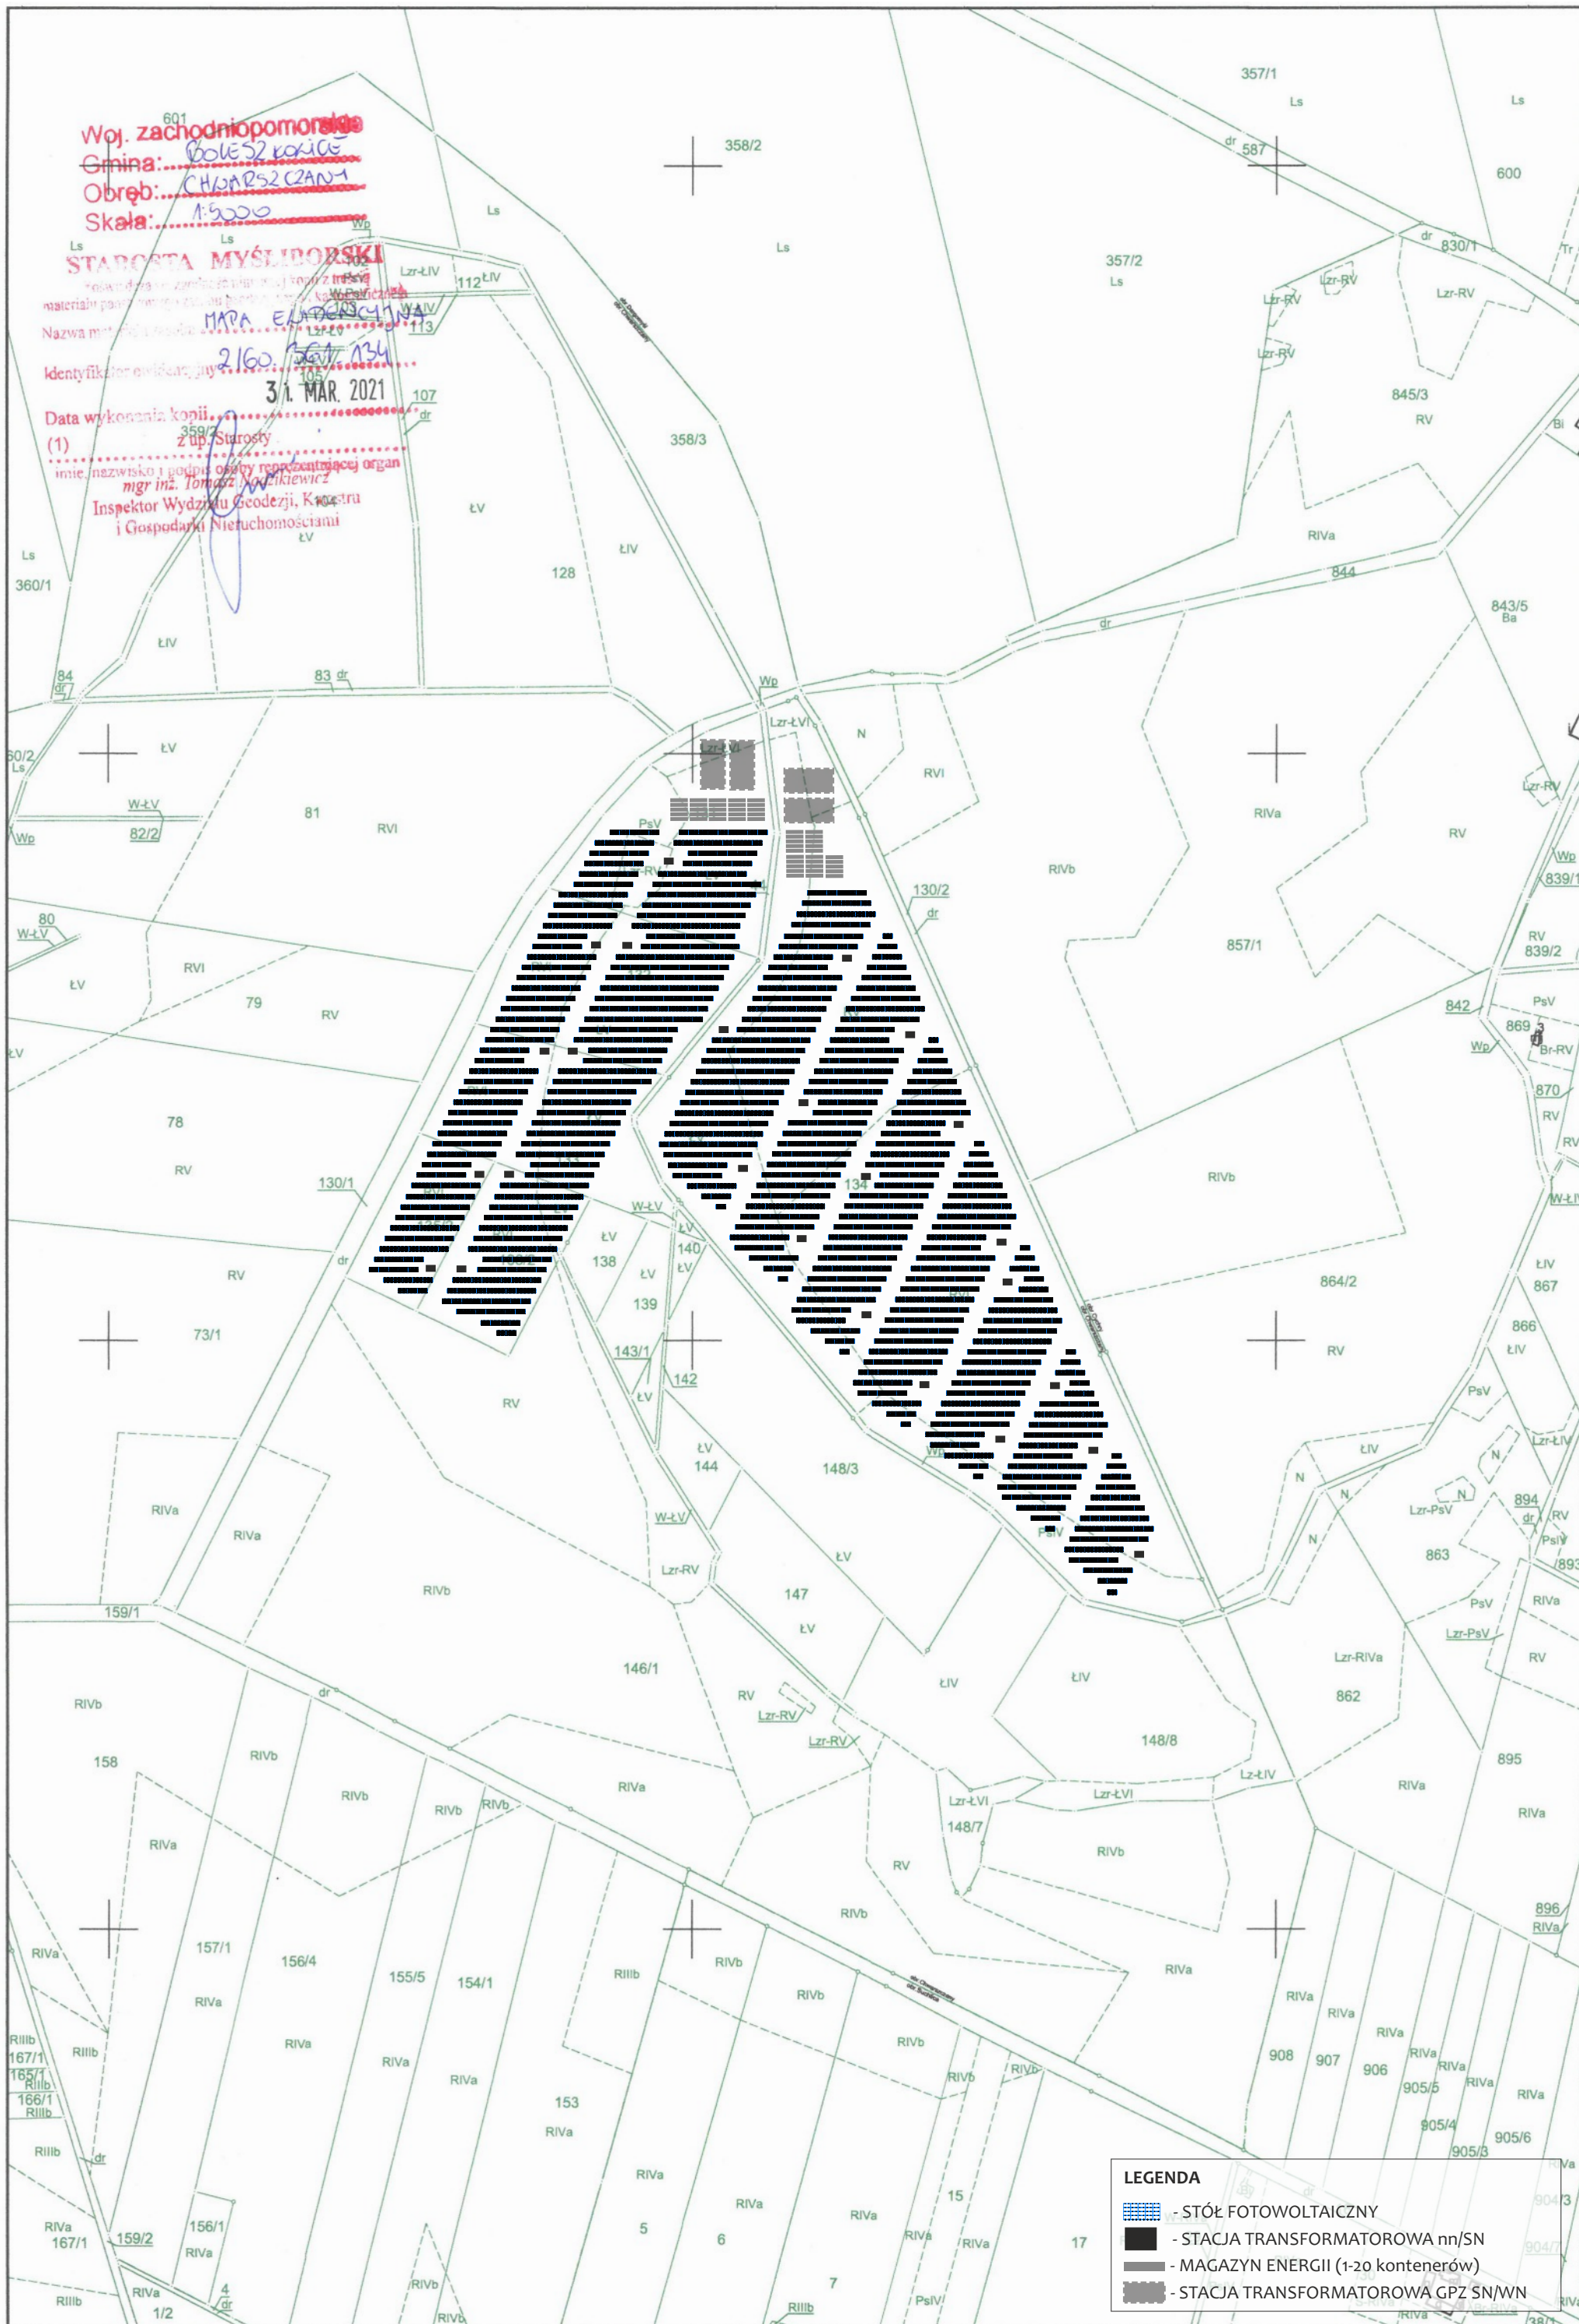

Woj. zachodniopomorskie
Gmina: BOLESZ KOLICE
Obwód: CHWAŚCZAN
Skala: 1:5000

STAROSTA MYŚLIBORSKI

Nazwa mapy: MAPA Ewidencyjna


Identyfikator ewidencyjny: 2160.1561.134

Data wykonania kopii: 31. MAR. 2021

(1) z up. Starosty

imie, nazwisko i podpis osoby reprezentującej organ
mgr inż. Tomasz Nowakiewicz

Inspektor Wydziału Geodezji, Kadr
i Gospodarki Nieruchomościami

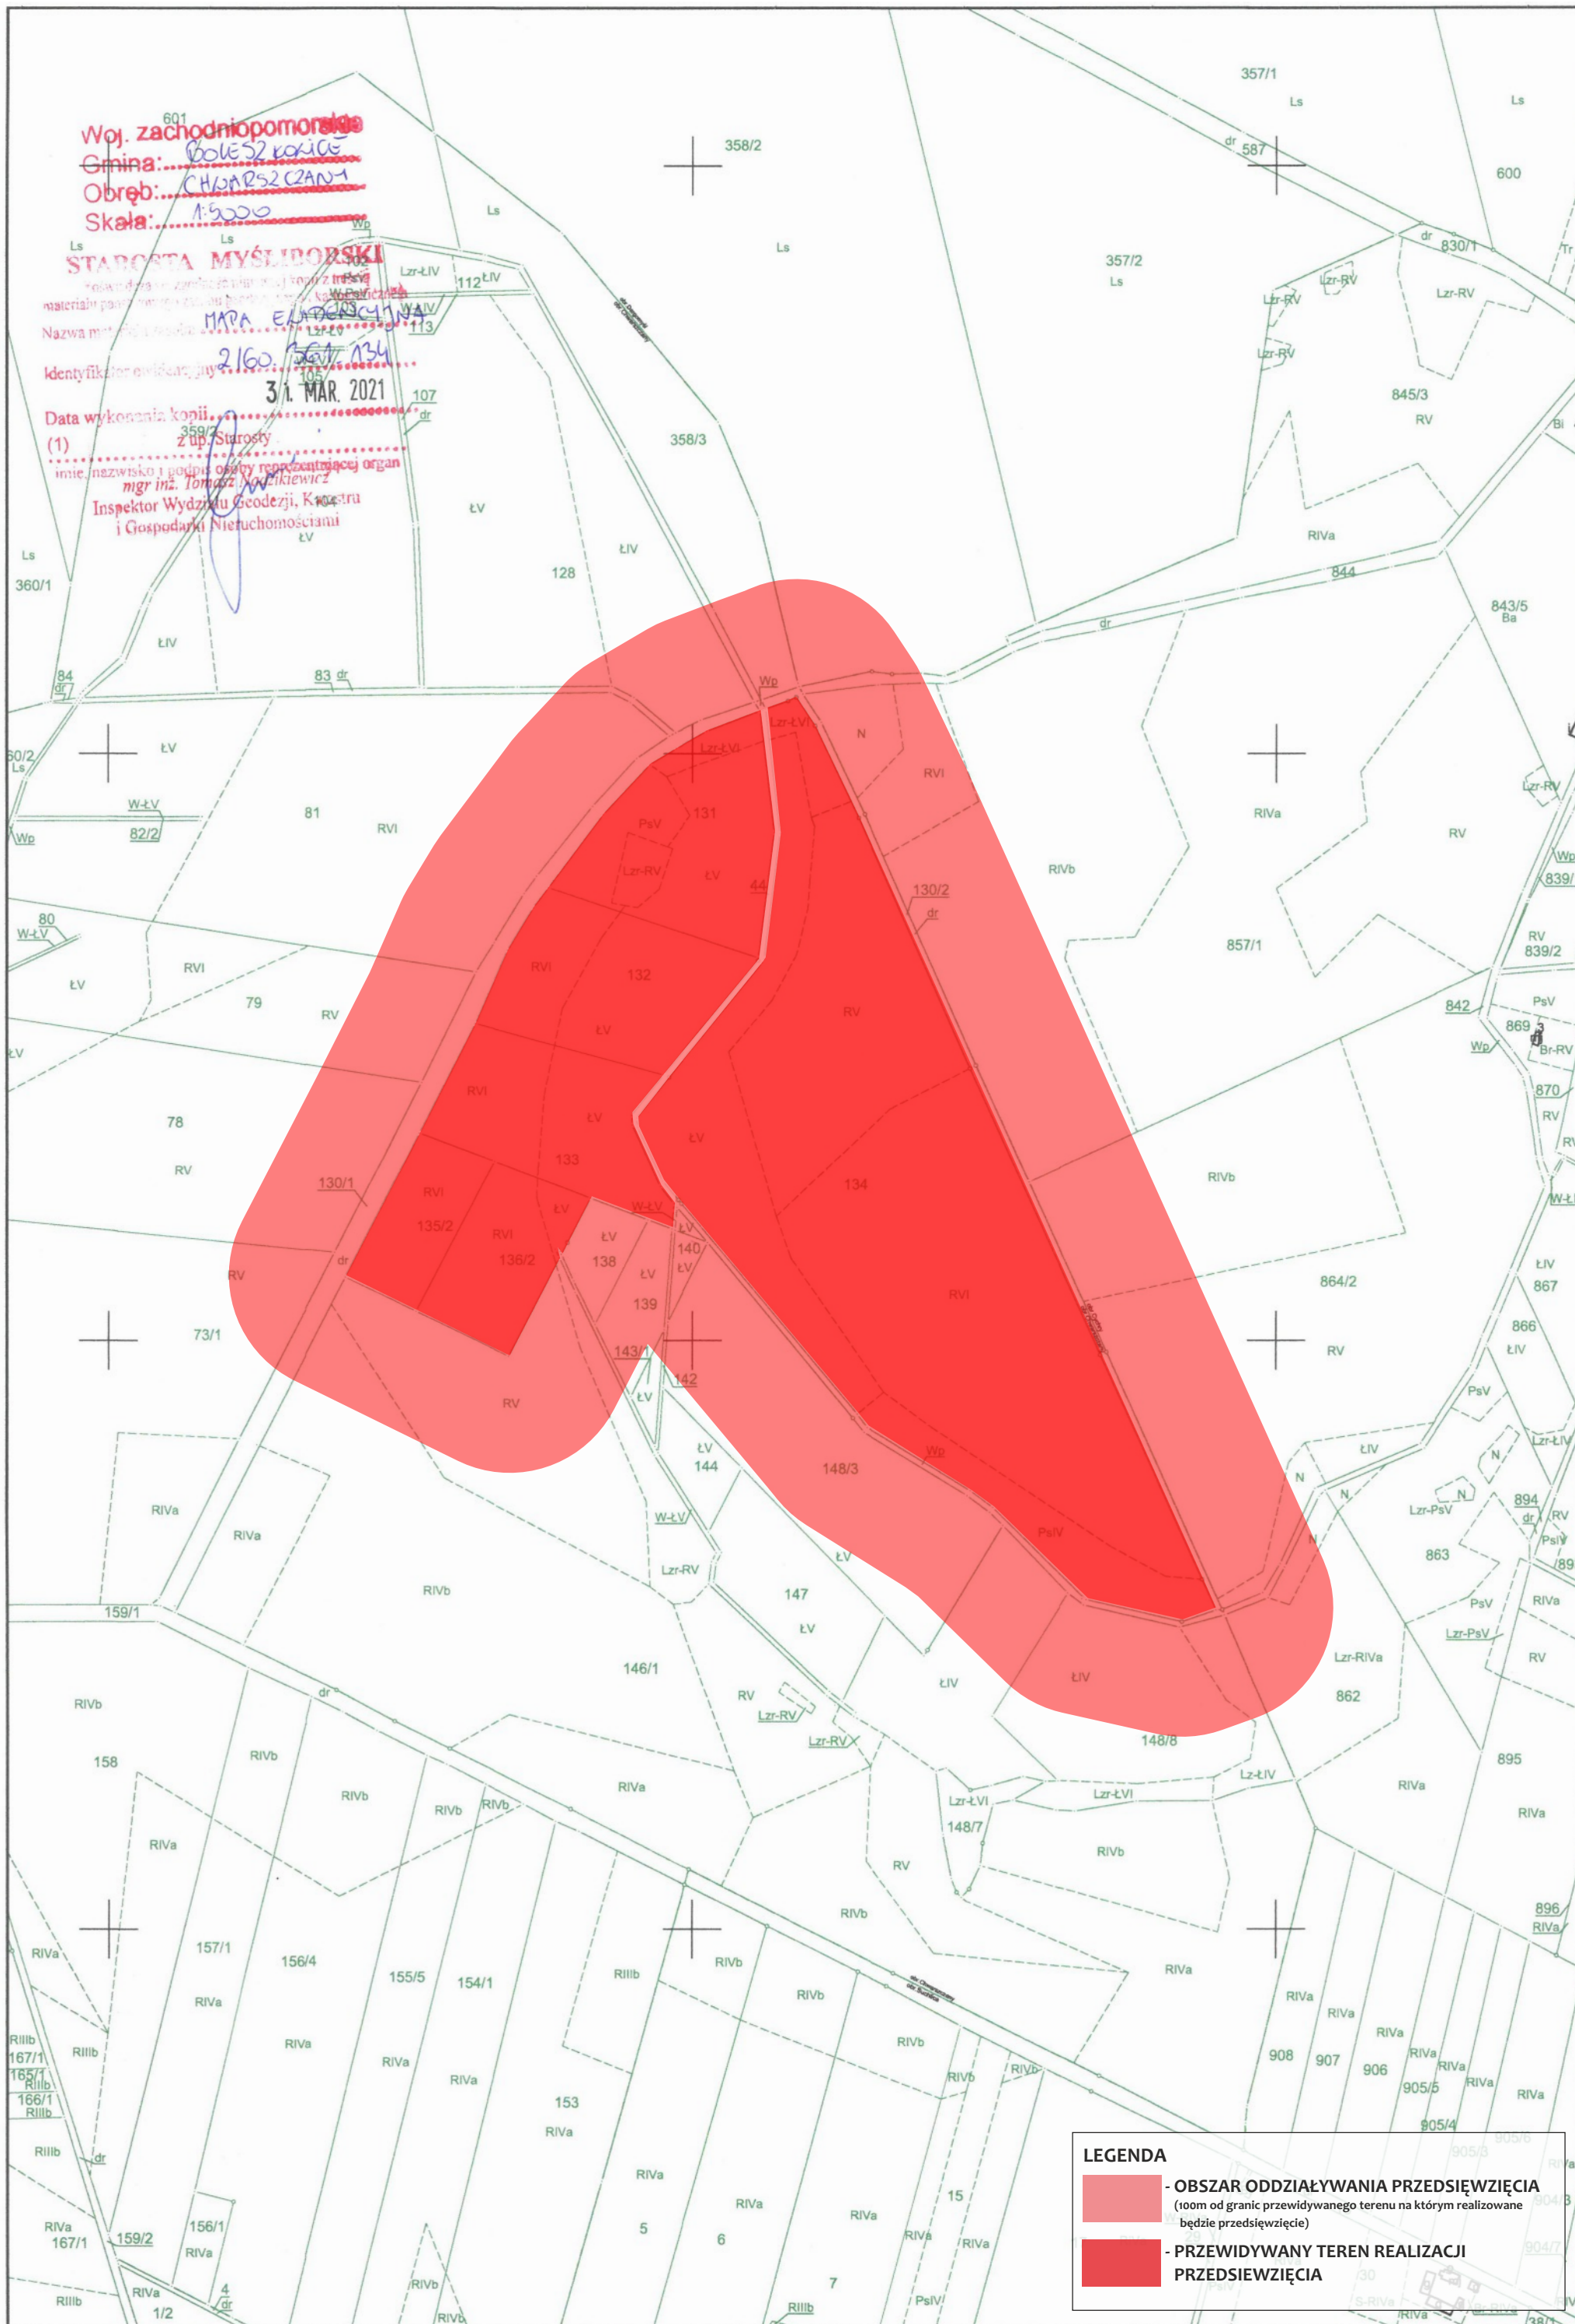

LEGENDA

-  - OBSZAR ODDZIAŁYWANIA PRZEDSIĘWZIĘCIA
(100m od granic przewidywanego terenu na którym realizowane będzie przedsięwzięcie)
-  - PRZEWIDYWANY TEREN REALIZACJI PRZEDSIĘWZIĘCIA

Woj. zachodniopomorskie
Gmina: BOLESZ KOLICE
Obręb: CHWAŚCZAN
Skala: 1:5000

STAROSTA MYŚLIBORSKI

Nazwa mapy: MAPA Ewidencji

Identyfikator ewidencyjny: 2160.156/134

Data wykonania kopii: 31. MAR. 2021

(1) z up. Starosty

imie, nazwisko i podpis osoby reprezentującej organ

mgr inż. Tomasz Nowakiewicz

Inspektor Wydziału Geodezji, Księstwa
i Gospodarki Nieruchomościami

