



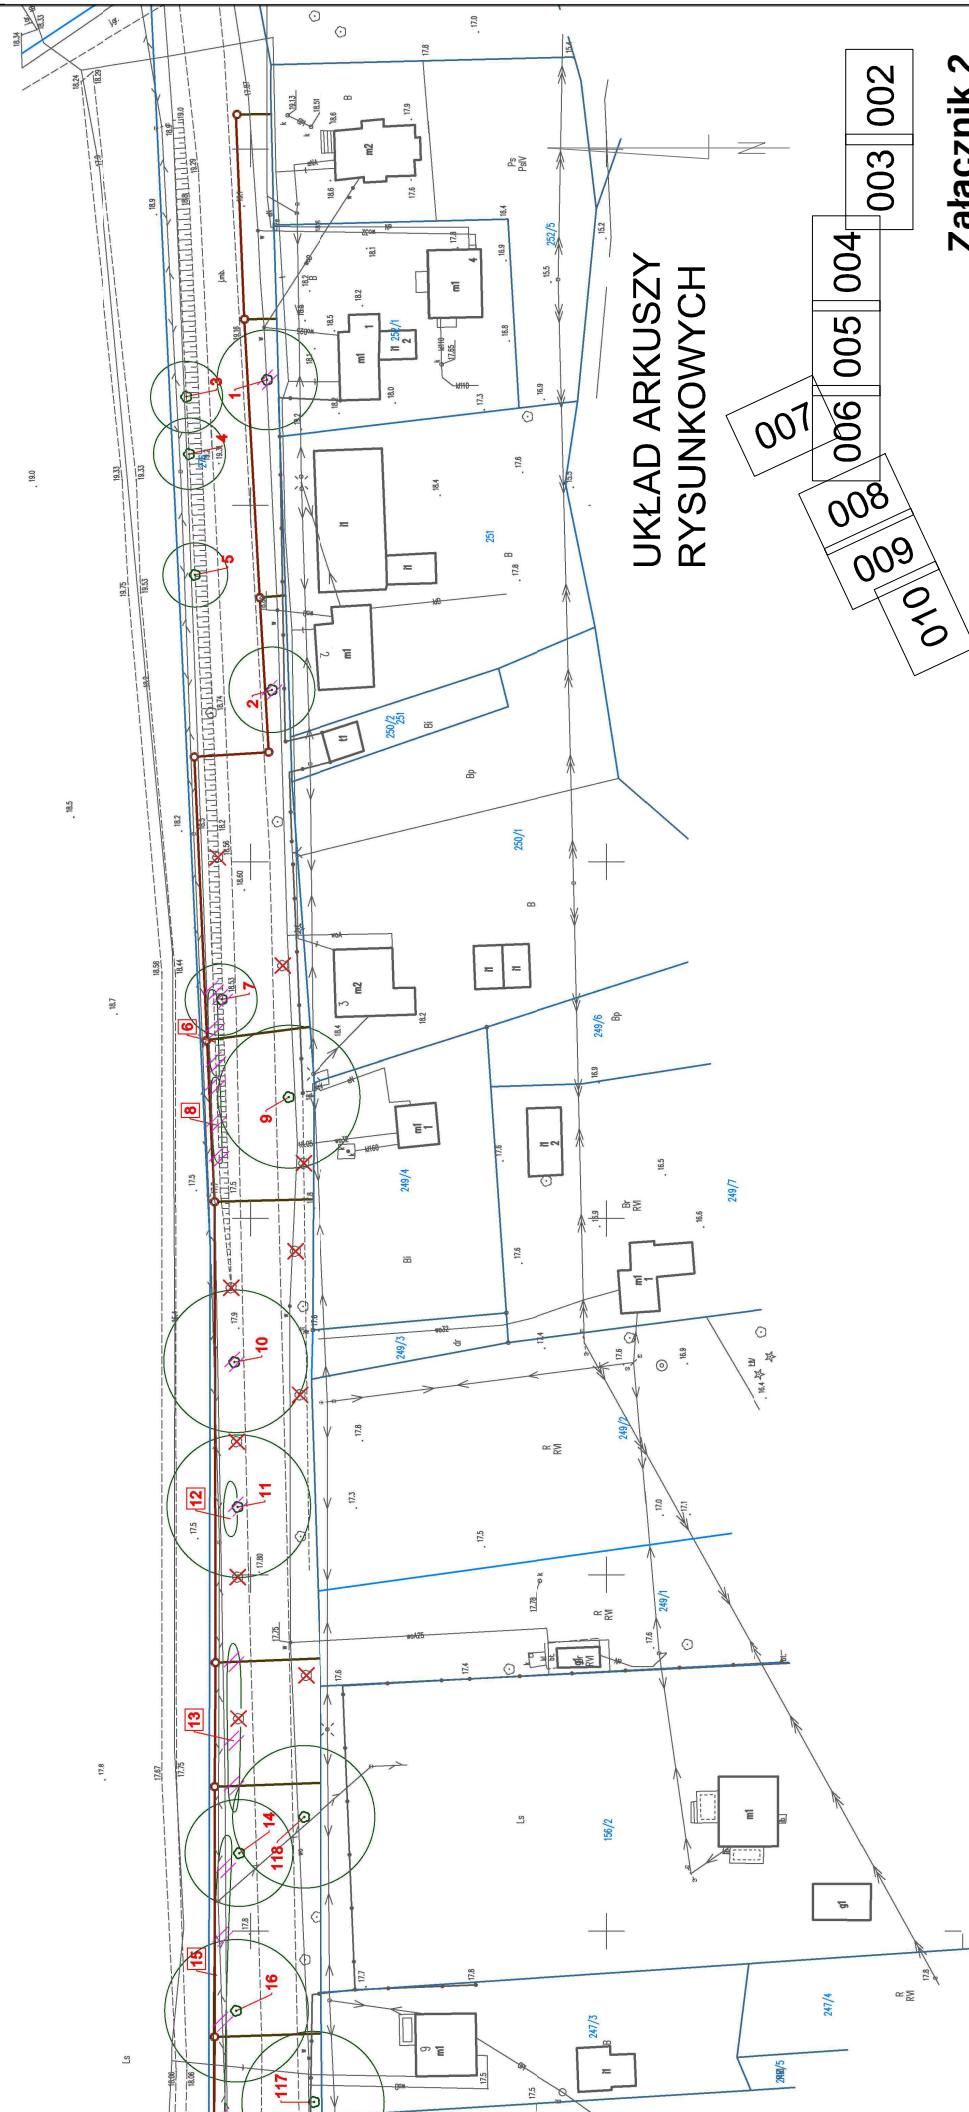

UKŁAD ARKUSZY
RYSUNKOWYCH

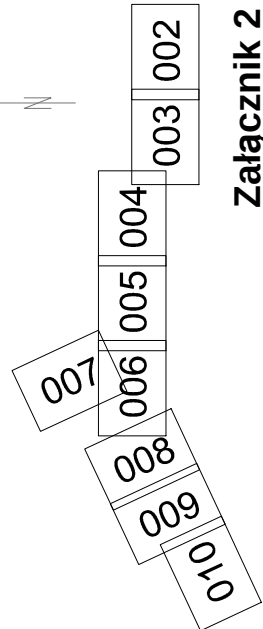


Załącznik 2


OBJEKT	Budowa kanalizacji sanitarnej wraz z przyłączami w miejscowości Namyslin gm. Boleszkowice		
INWESTOR	Gmina Boleszkowice, ul. Słoneczna 24, 74-407 Boleszkowice		
OPRACOWAŁA	dr JOANNA SZYDŁOWSKA doktor nauk rolniczych w zakresie agronomii, registrar biologii, specjność biologię i ochrona środowiska		
TYTUŁ RYS.	INWENTARYZACJA ZIELENI Z GOSPODARKĄ DRZEWOSTANEM	PLAN SYTUACYJNY	002
RYSEK-NR.	PROJEKT-NR.	BRANŻA	
	237		
DATA	RYSEK-NR.	RYSEK-NR.	
04-05			
/2024	004	INW	
Terra Natura Joanna Szydłowska ul. Dzielnicowa 26, 71-743 Szczecin, NIP: 955-169-22-28, email: info@terranatura.pl, www.terranatura.pl			

LEGENDA

- Drzewo widniejące na mapie
lecz nie istniejące w terenie
- Numer inwentaryzacyjny drzewa
69
- Numer inwentaryzacyjny krzewów
lub podrośtu drzew
61
- Istniejące drzewa nie kolidujące
z planowanym zagospodarowaniem
- Inwentaryzowane drzewa
z zasięgiem korony
- Inwentaryzowane krzewy
lub podrośt drzew
- Planowane wycinki
- Planowana kanalizacja
sanitarna
- Granice działek

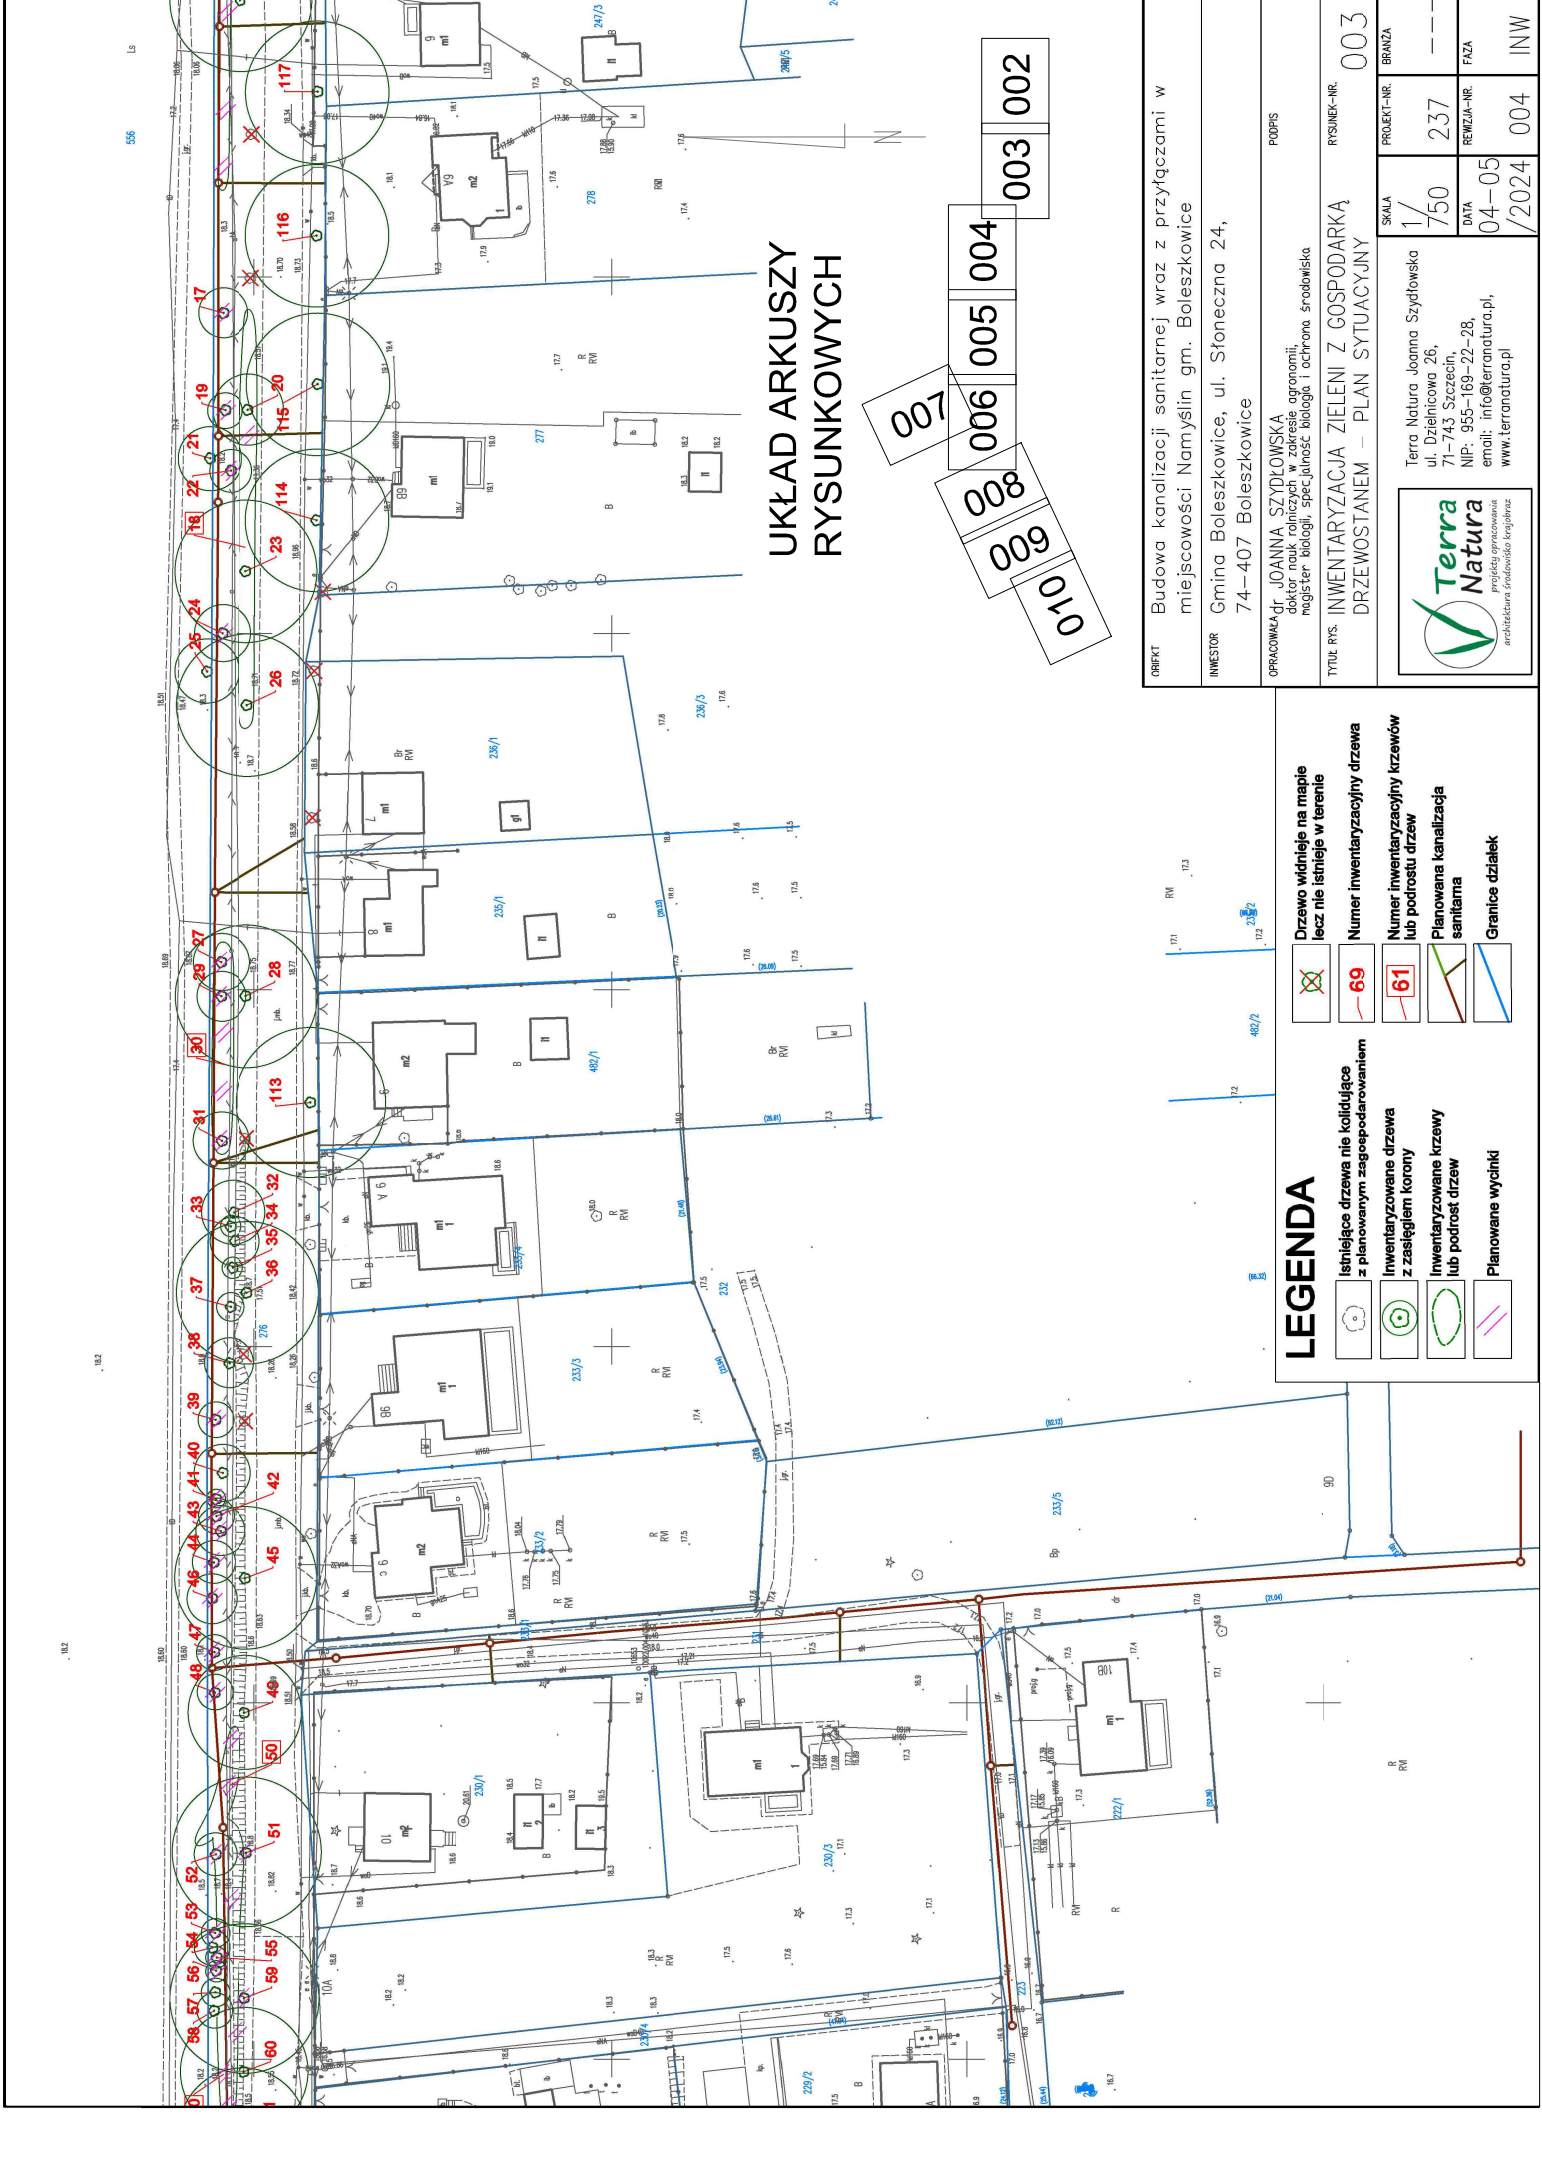

UKŁAD ARKUSZY
RYSUNKOWYCH

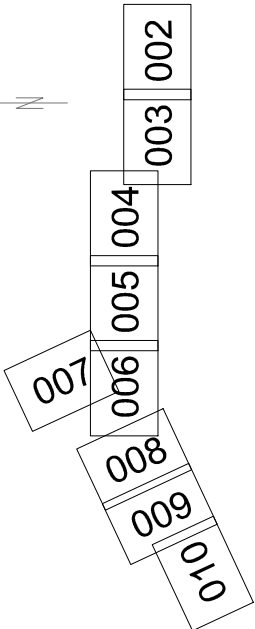

LEGENDA

- 

Istniejące drzewa nie kolidujące z planowanym zagospodarowaniem
- 

- 

Inwentaryzowane krzewy lub podrost drzew
- 

Planowane wycinki
- 

Drzewo widnieje na mapie lecz nie istnieje w terenie
- 

Numer inwentaryzacyjny drzewa
- 


Numer inwentaryzacyjny krzewów lub podrostu drzew
- 

Planowana kanalizacja sanitarna
- 

Granice działek

OBJEKT	Budowa kanalizacji sanitarnej wraz z przyłączami w miejscowości Namyslin gm. Boleszkowice			RYSEK-NR.	003
INWESTOR	Gmina Boleszkowice, ul. Słoneczna 24, 74-407 Boleszkowice			PROJEKT-NR.	BRANZA
OPRACOWAŁA:	dr JOANNA SZYDŁOWSKA doktor nauk rolniczych w zakresie agronomii, registrar biologii, specjność biologii i ochrona środowiska			SKALA	1/750
TYTUŁ RYS.	INWENTARYZACJA ZIELENI Z GOSPODARKĄ DRZEWOSTANEM – PLAN SYTUACYJNY			DATA	04-05/2024
UKŁAD ARKUSZY
RYSUNKOWYCH

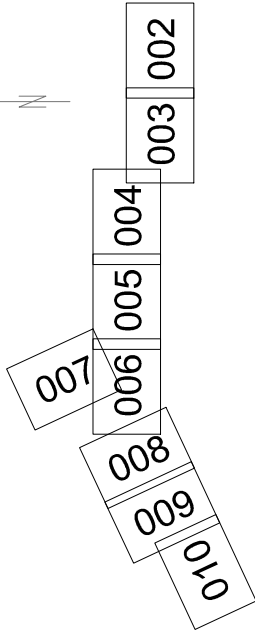


OBIEKT	Budowa kanalizacji sanitarnej wraz z przyłączami w miejscowości Namyślin gm. Boleszkowice		
INWESTOR	Gmina Boleszkowice, ul. Słoneczna 24, 74-407 Boleszkowice		
TYTUŁ RYS.	INWENTARYZACJA ZIELENI Z GOSPODARKĄ DRZEWOSTANEM – PLAN SYTUACYJNY	RYSunek-NR.	005
SKALA	1/750	PROJEKT-NR.	237
DATA	04-05/2024	REWIZJA-NR.	FAZA
			004
			INW



Terra Natura Joanna Szydłowska
ul. Dzielnicowa 26,
71-743 Szczecin,
NIP: 955-169-22-28,
email: info@terranatura.pl,
www.terranatura.pl

LEGENDA

- Drzewo widnieje na mapie lecz nie istnieje w terenie
- Numer inwentaryzacyjny drzewa 69
- Planowana kanalizacja sanitarna
- Granice działek
- Istniejące drzewa nie kolidujące z planowanym zagospodarowaniem
- Inwentaryzowane drzewa z zasięgiem korony
- Inwentaryzowane krzewy lub podrost drzew
- Planowane wycinki

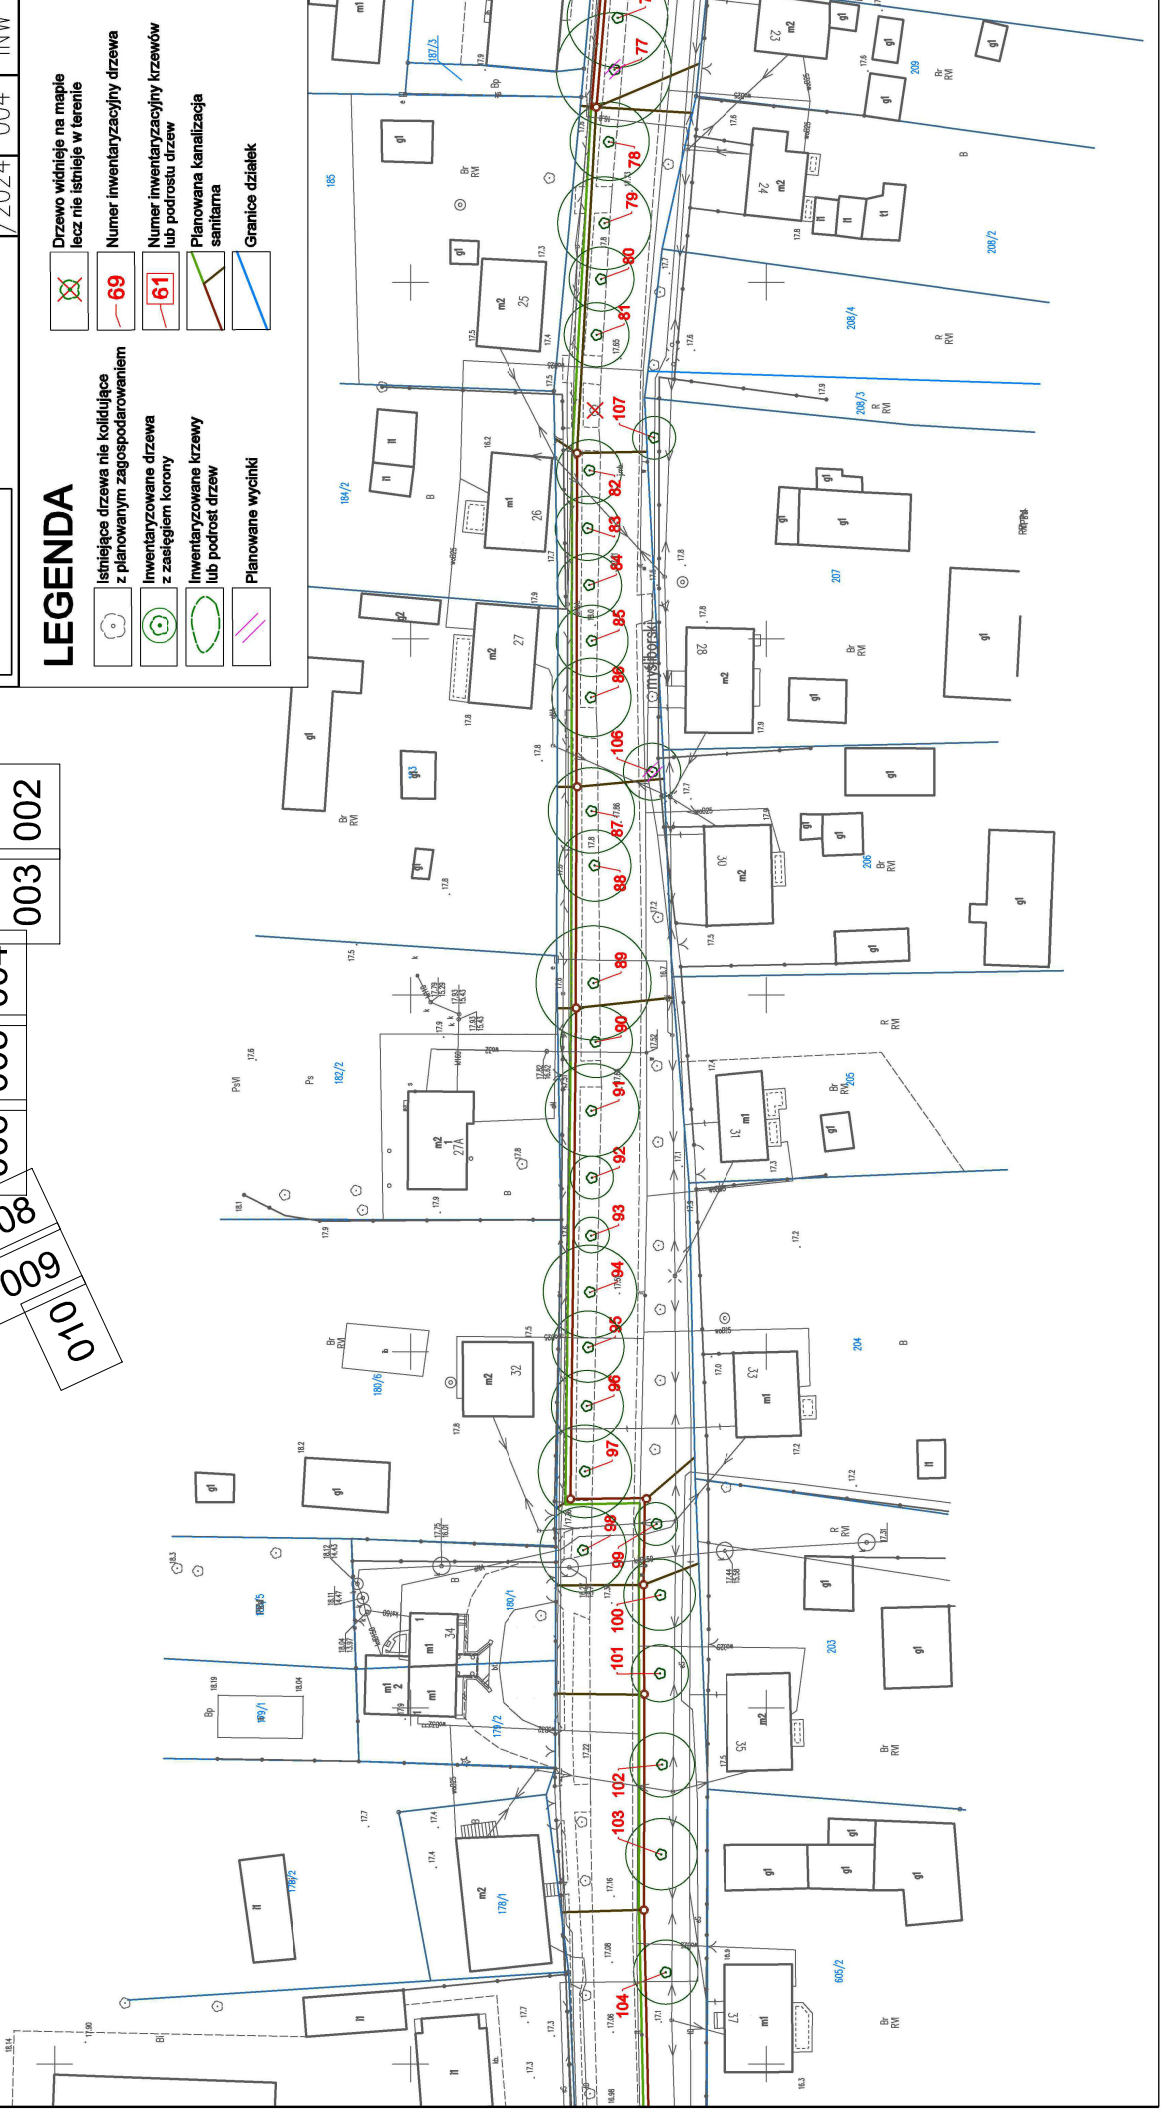

OBIEKT

Budowa kanalizacji sanitarnej wraz z przyłączami w miejscowości Namyslin gm. Boleszkowice

INWESTOR

Gmina Boleszkowice, ul. Słoneczna 24, 74-407 Boleszkowice

OPRACOWUJĄCY

JOANNA SZYDŁOWSKA
magister biologii, specjalność biologia i ochrona środowiska

PROJEKT-NR.

006

RYSEK-NR.

006

PROJEKT-NR.

237

RYSEK-NR.

004

DATA

04-05/2024

FAZA

INW

Tytuł rys.

INWENTARYZACJA ZIELENI Z GOSPODARKĄ DRZEWOSTANEM – PLAN SYTUACYJNY

Terra Natura

projektowanie architektury krajobrazu

Terra Natura Joanna Szydłowska

ul. Dzielnicowa 26,
71-743 Szczecin,
NIP: 935-169-22-28,
email: info@terranatura.pl,
www.terranatura.pl

Drzewo widniejące na mapie
lecz nie istniejące w terenie

69

Numer inwentaryzacyjny drzewa

61

Numer inwentaryzacyjny krzewów
lub podrostu drzew

Planowana kanalizacja
sanitarna


Granice działek

Istniejące drzewa nie kolidujące
z planowanym zagospodarowaniem

Inwentaryzowane drzewa
z zasięgiem korony

Inwentaryzowane krzewy
lub podrost drzew


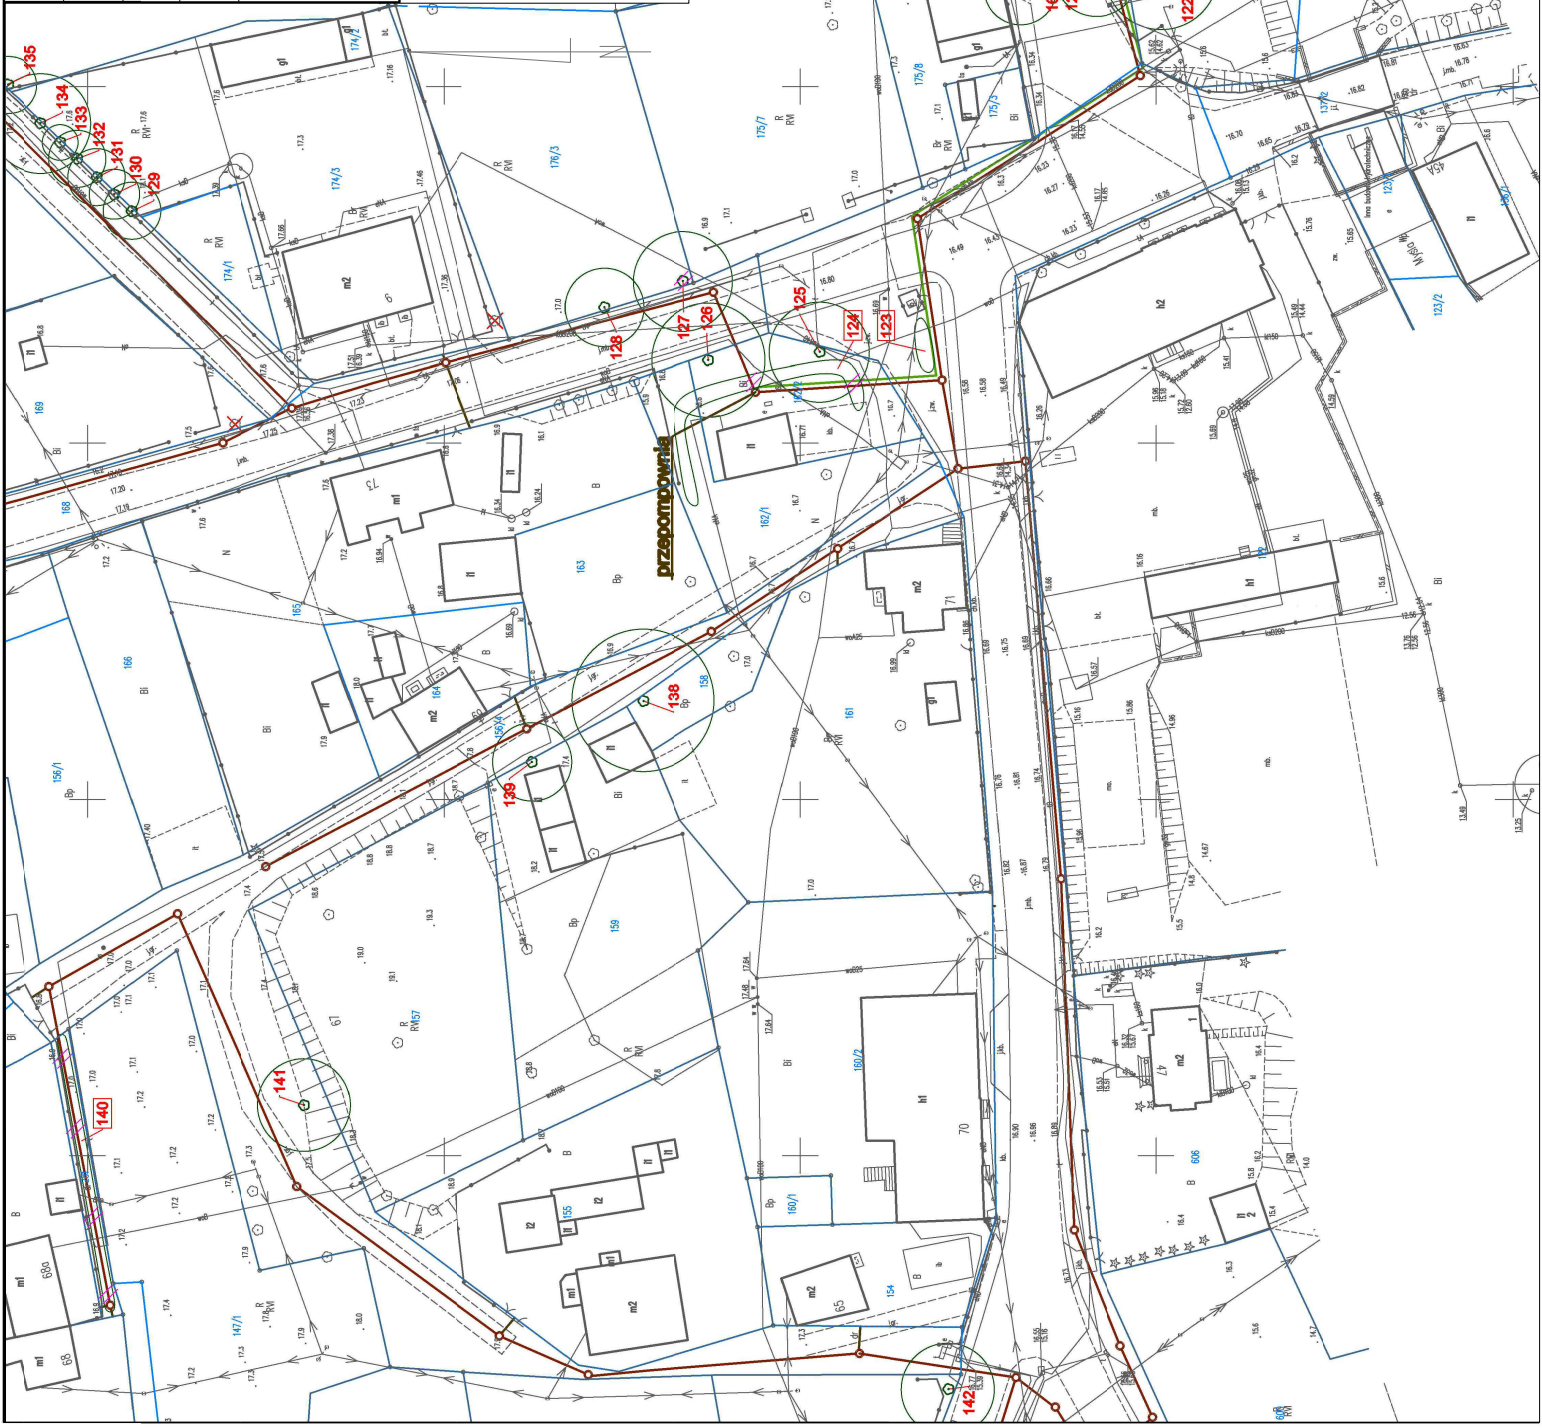

UKŁAD ARKUSZY
RYSUNKOWYCH

001	002	003	004	005	006	007	008	009	010
-----	-----	-----	-----	-----	-----	-----	-----	-----	-----

UKŁAD ARKUSZY
RYSUNKOWYCH

007	006	005	004	003	002
008	009	010			

LEGENDA

-  Istniejące drzewa nie kolidujące z planowanym zagospodarowaniem
-  Inwentaryzowane drzewa z zasięgiem korony
-  Inwentaryzowane krzewy lub podrost drzew
-  Planowane wycinki
-  Numer inwentaryzacyjny drzewa 69
-  Numer inwentaryzacyjny krzewów lub podrostu drzew 61
-  Planowana kanalizacja sanitarna
-  Granice działek


-  Drzewo widnieje na mapie lecz nie istnieje w terenie

OBIEKT	Budowa kanalizacji sanitarnej wraz z przyłączami w miejscowości Namyslin gm. Boleszkowice
INWESTOR	Gmina Boleszkowice, ul. Słoneczna 24, 74-407 Boleszkowice
OPRACOWAŁA	JOANNA SZYDŁOWSKA biuro projektowe i architektura ogólna magister biologii, specjalność: biologia i ochrona środowiska
TYTUŁ RYS.	INWENTARYZACJA ZIELENI Z GOSPODARKĄ DRZEWOSTANEM – PLAN SYTUACYJNY



Terra Natura Joanna Szydłowska
ul. Dzielnicowa 26,
71-743 Szczecin,
NIP: 955-169-22-28,
email: info@terraturapl,
www.terraturapl



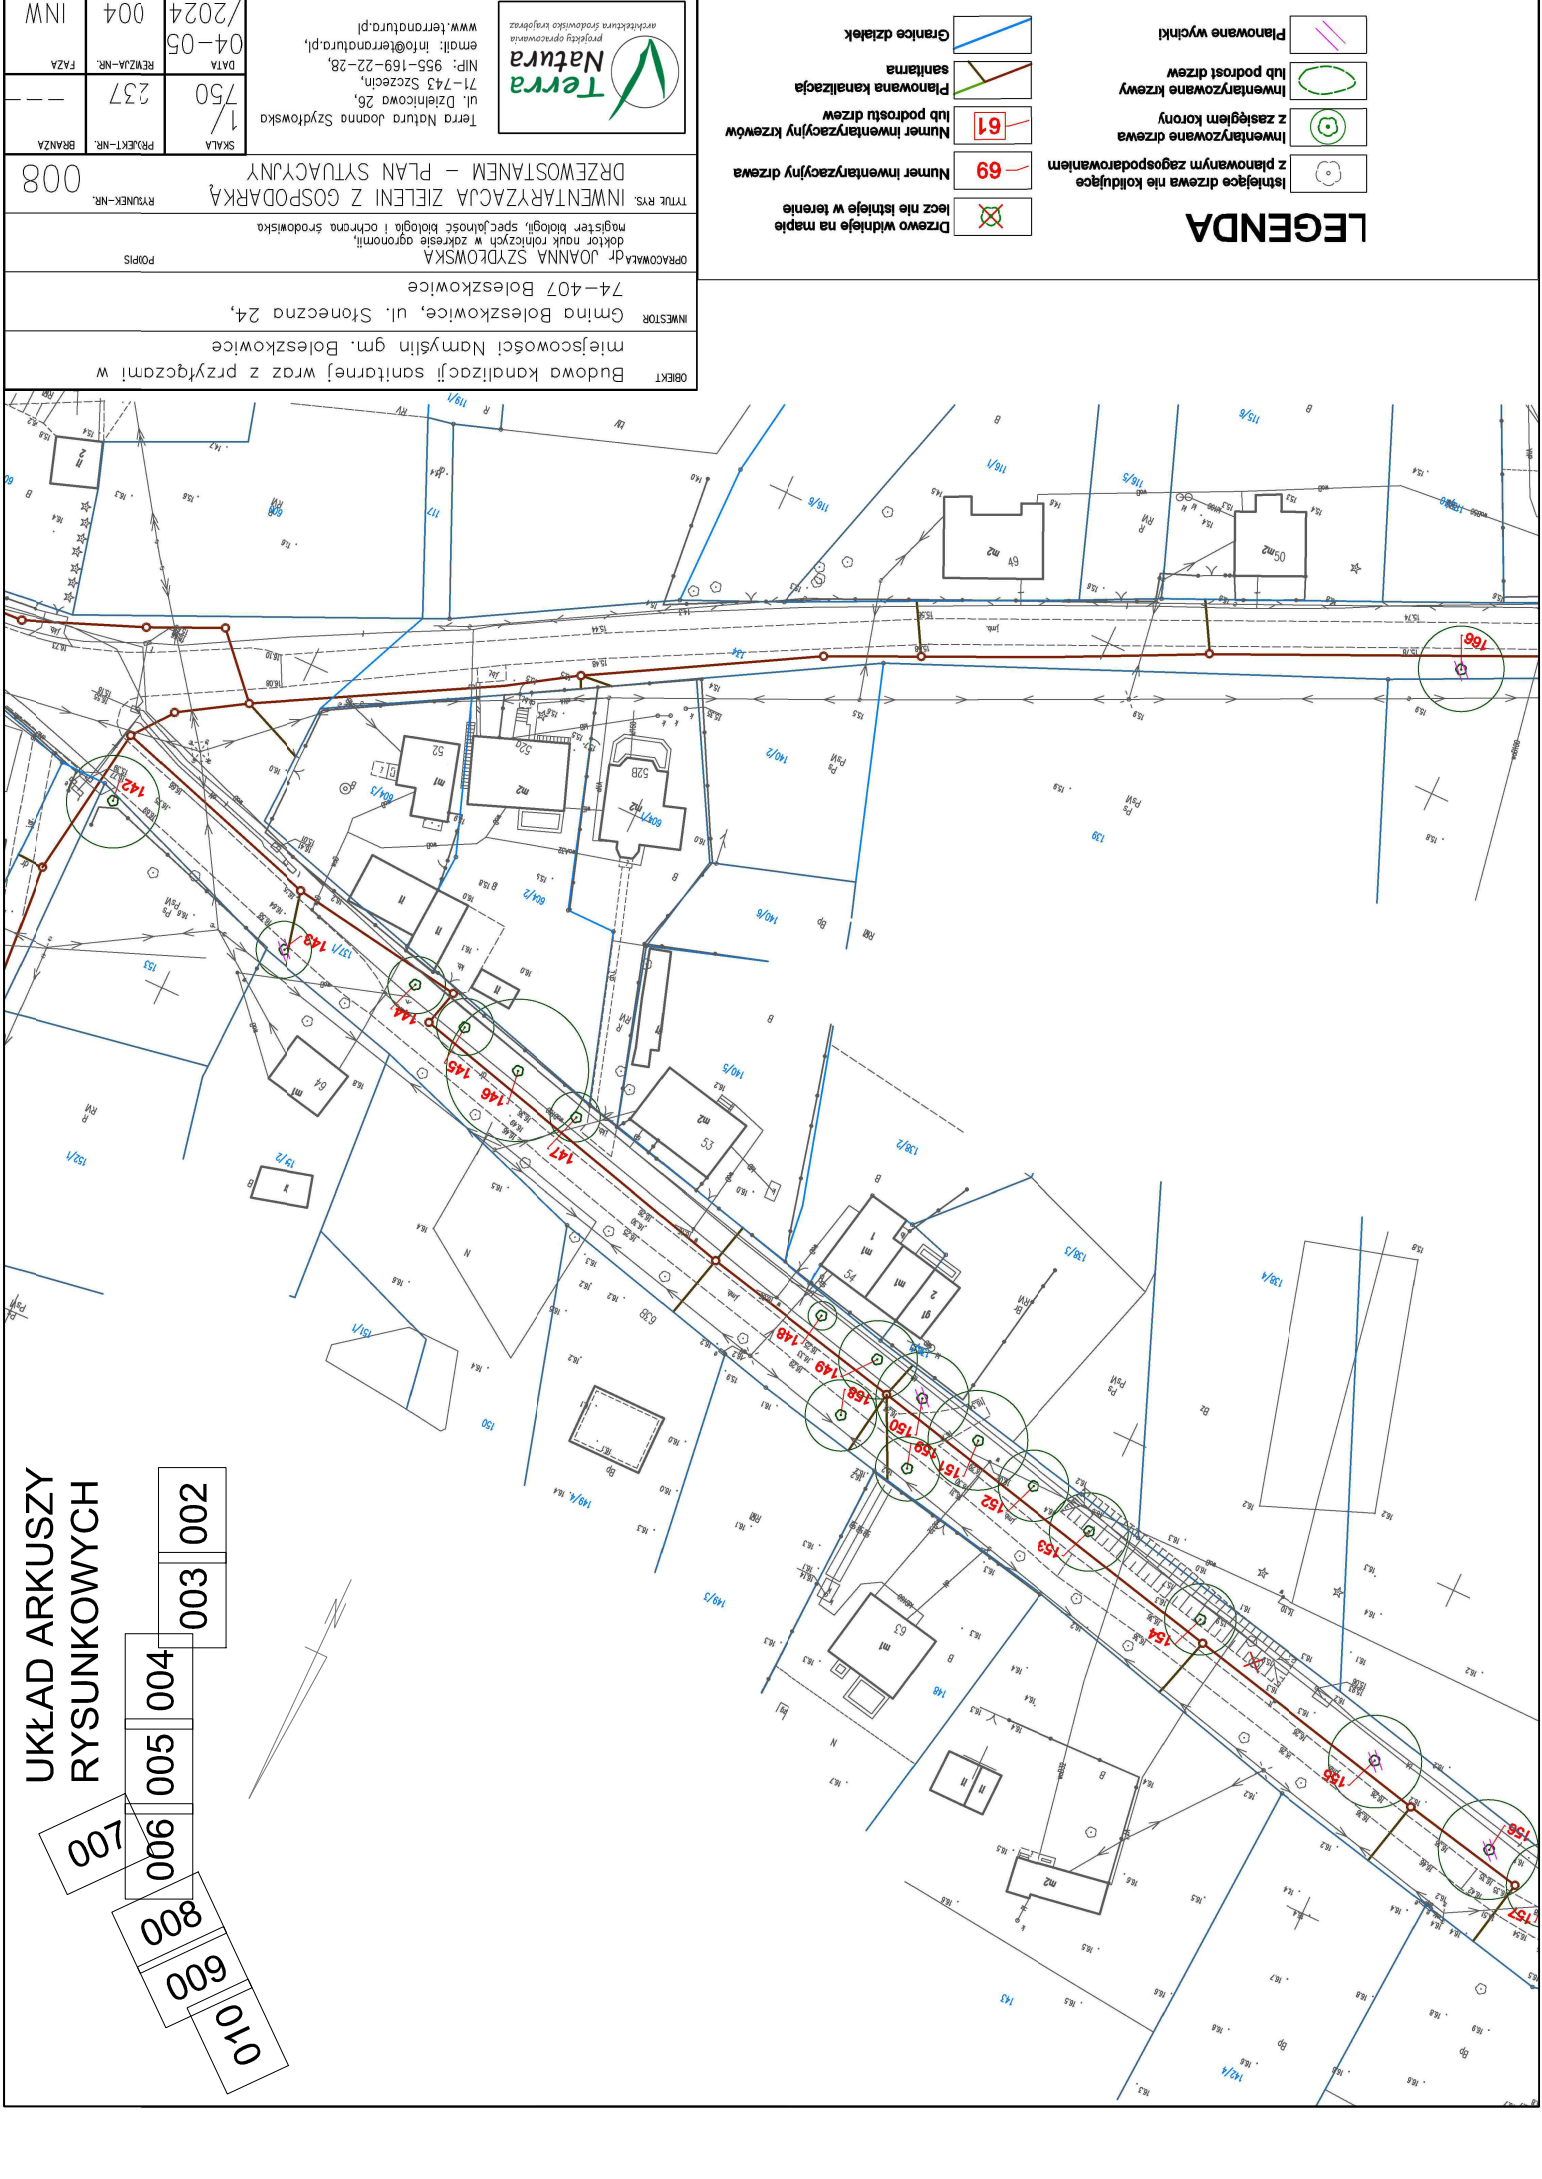

OBIEKT	Budowa kanalizacji sanitarnej wraz z przyłączami w miejscowości Namyslin gm. Boleszkowice		
INWESTOR	Gmina Boleszkowice, ul. Słoneczna 24., 74-407 Boleszkowice		
OPRACOWAŁA	DR. JOANNA SZYDŁOWSKA/ doktor nauk rolniczych w zakresie agronomii, magister biologii, specjalność: biologia i ochrona środowiska		
TYTUŁ RYS.	INWENTARYZACJA ZIELENI Z GOSPODARKĄ DRZEWOSTANEM – PLAN SYTUACYJNY		
BRANŻA	INW		



Terra
Natura

projekt opracowania

**Drzewo widnieje na mapie
lecz nie istnieje w terenie**

**Numer inwentaryzacyjny drzewa
69**

**Numer inwentaryzacyjny krzewów
lub podrośli drzew**


**Planowana kanalizacja
sanitarna**

**Granice działek**

**Istniejące drzewa nie kolidujące
z planowanym zagospodarowaniem**

**Inwentaryzowane drzewa
z zasięgiem korony**

**Inwentaryzowane krzewy
lub podrośli drzew**

**Planowane wycinki**

UKŁAD ARKUSZY
RYSUNKOWYCH

007	006	005	004	003	002
008	009	010			

