


ARKUSZ 4

Namyślin

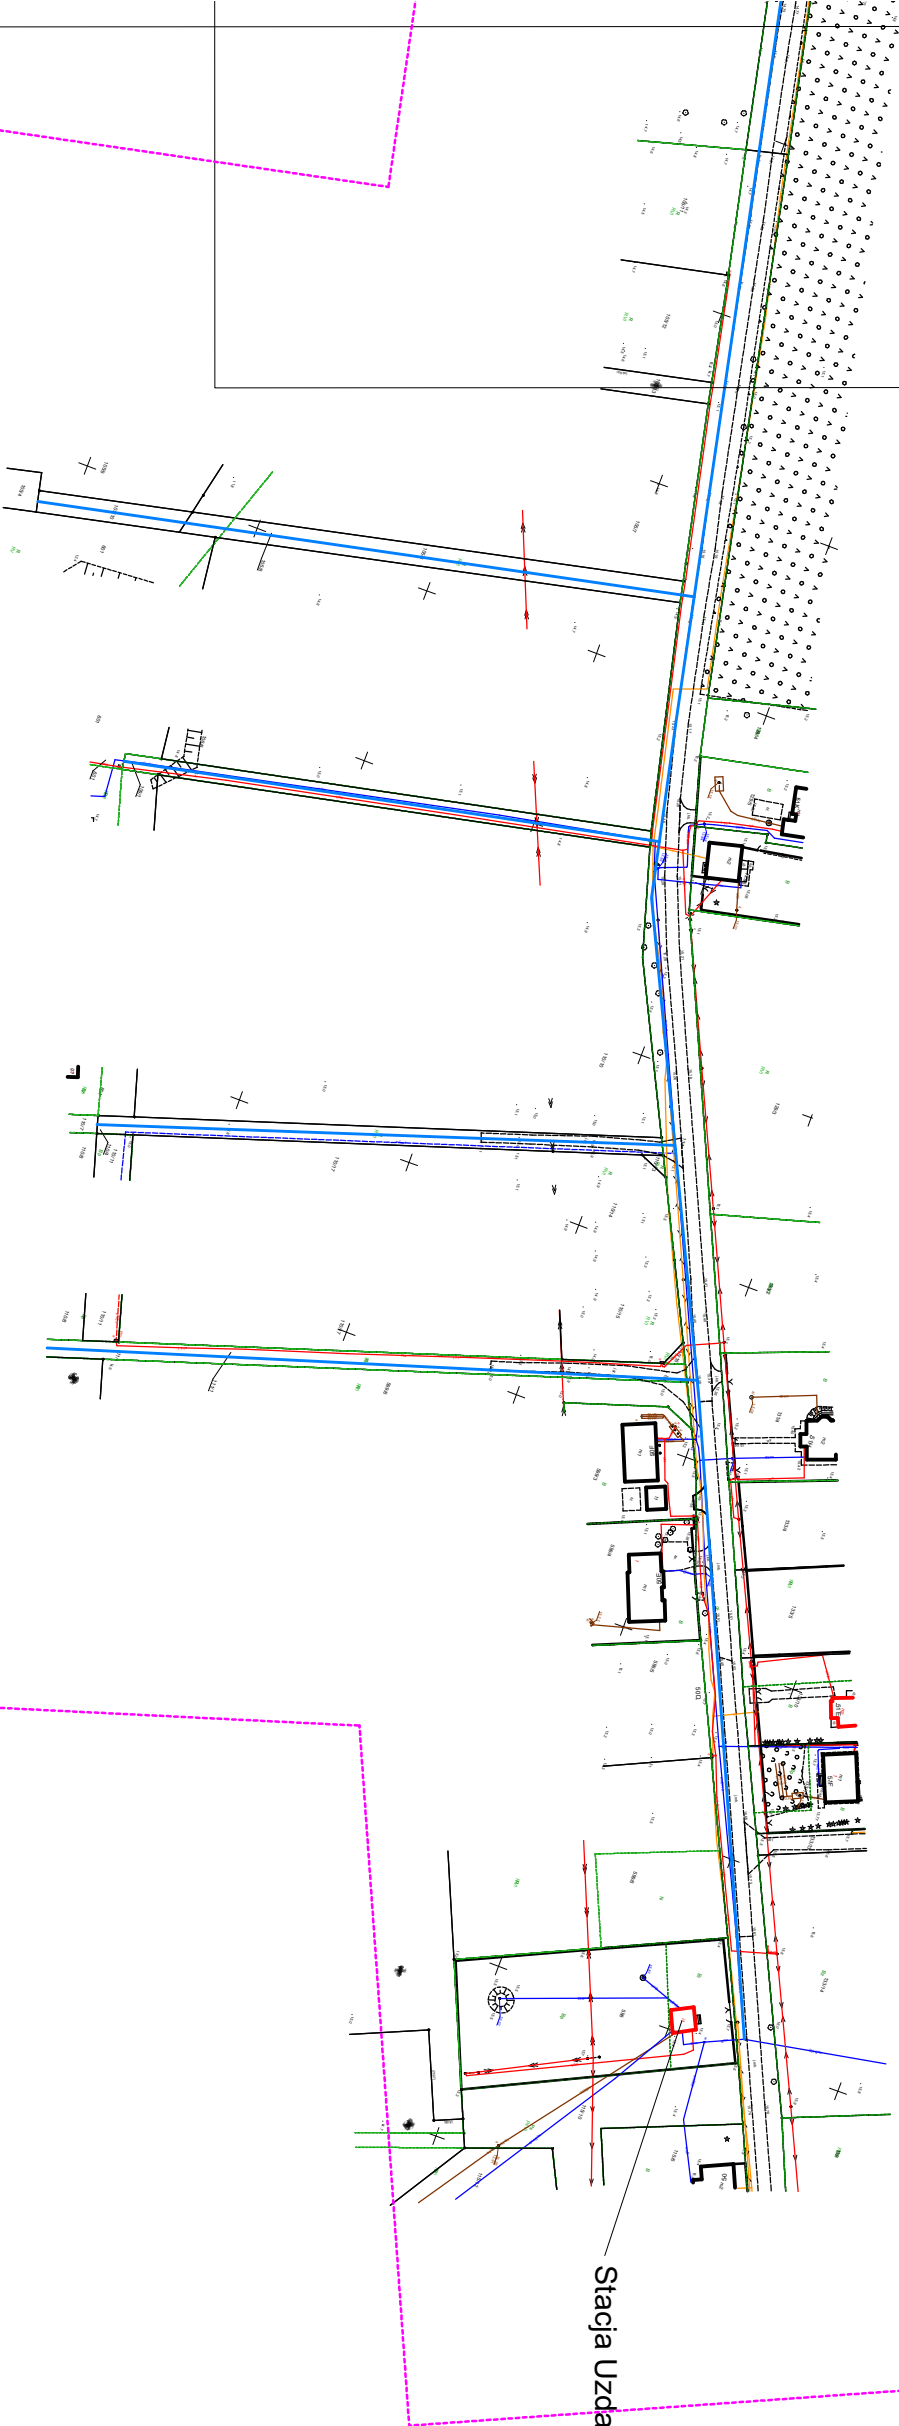

Stacja Uzdatniania Wody w Namyślinie

LEGENDA

- koncepcja sieci wodociągowej
- obszar znajdujący się w odległości 100m od planowanej inwestycji