Mapa zasadnicza

Skala 1:1000

Województwo: zachodniopomorskie
Powiat: myśliborski
Jednostka ewid.: Boleszkowice
Obręb: NAMYSŁIN
Układ wsp.: 2000_15, PL-EVRF2007-NH
Id zamówienia: GKN.6642.1794.2025.ASw
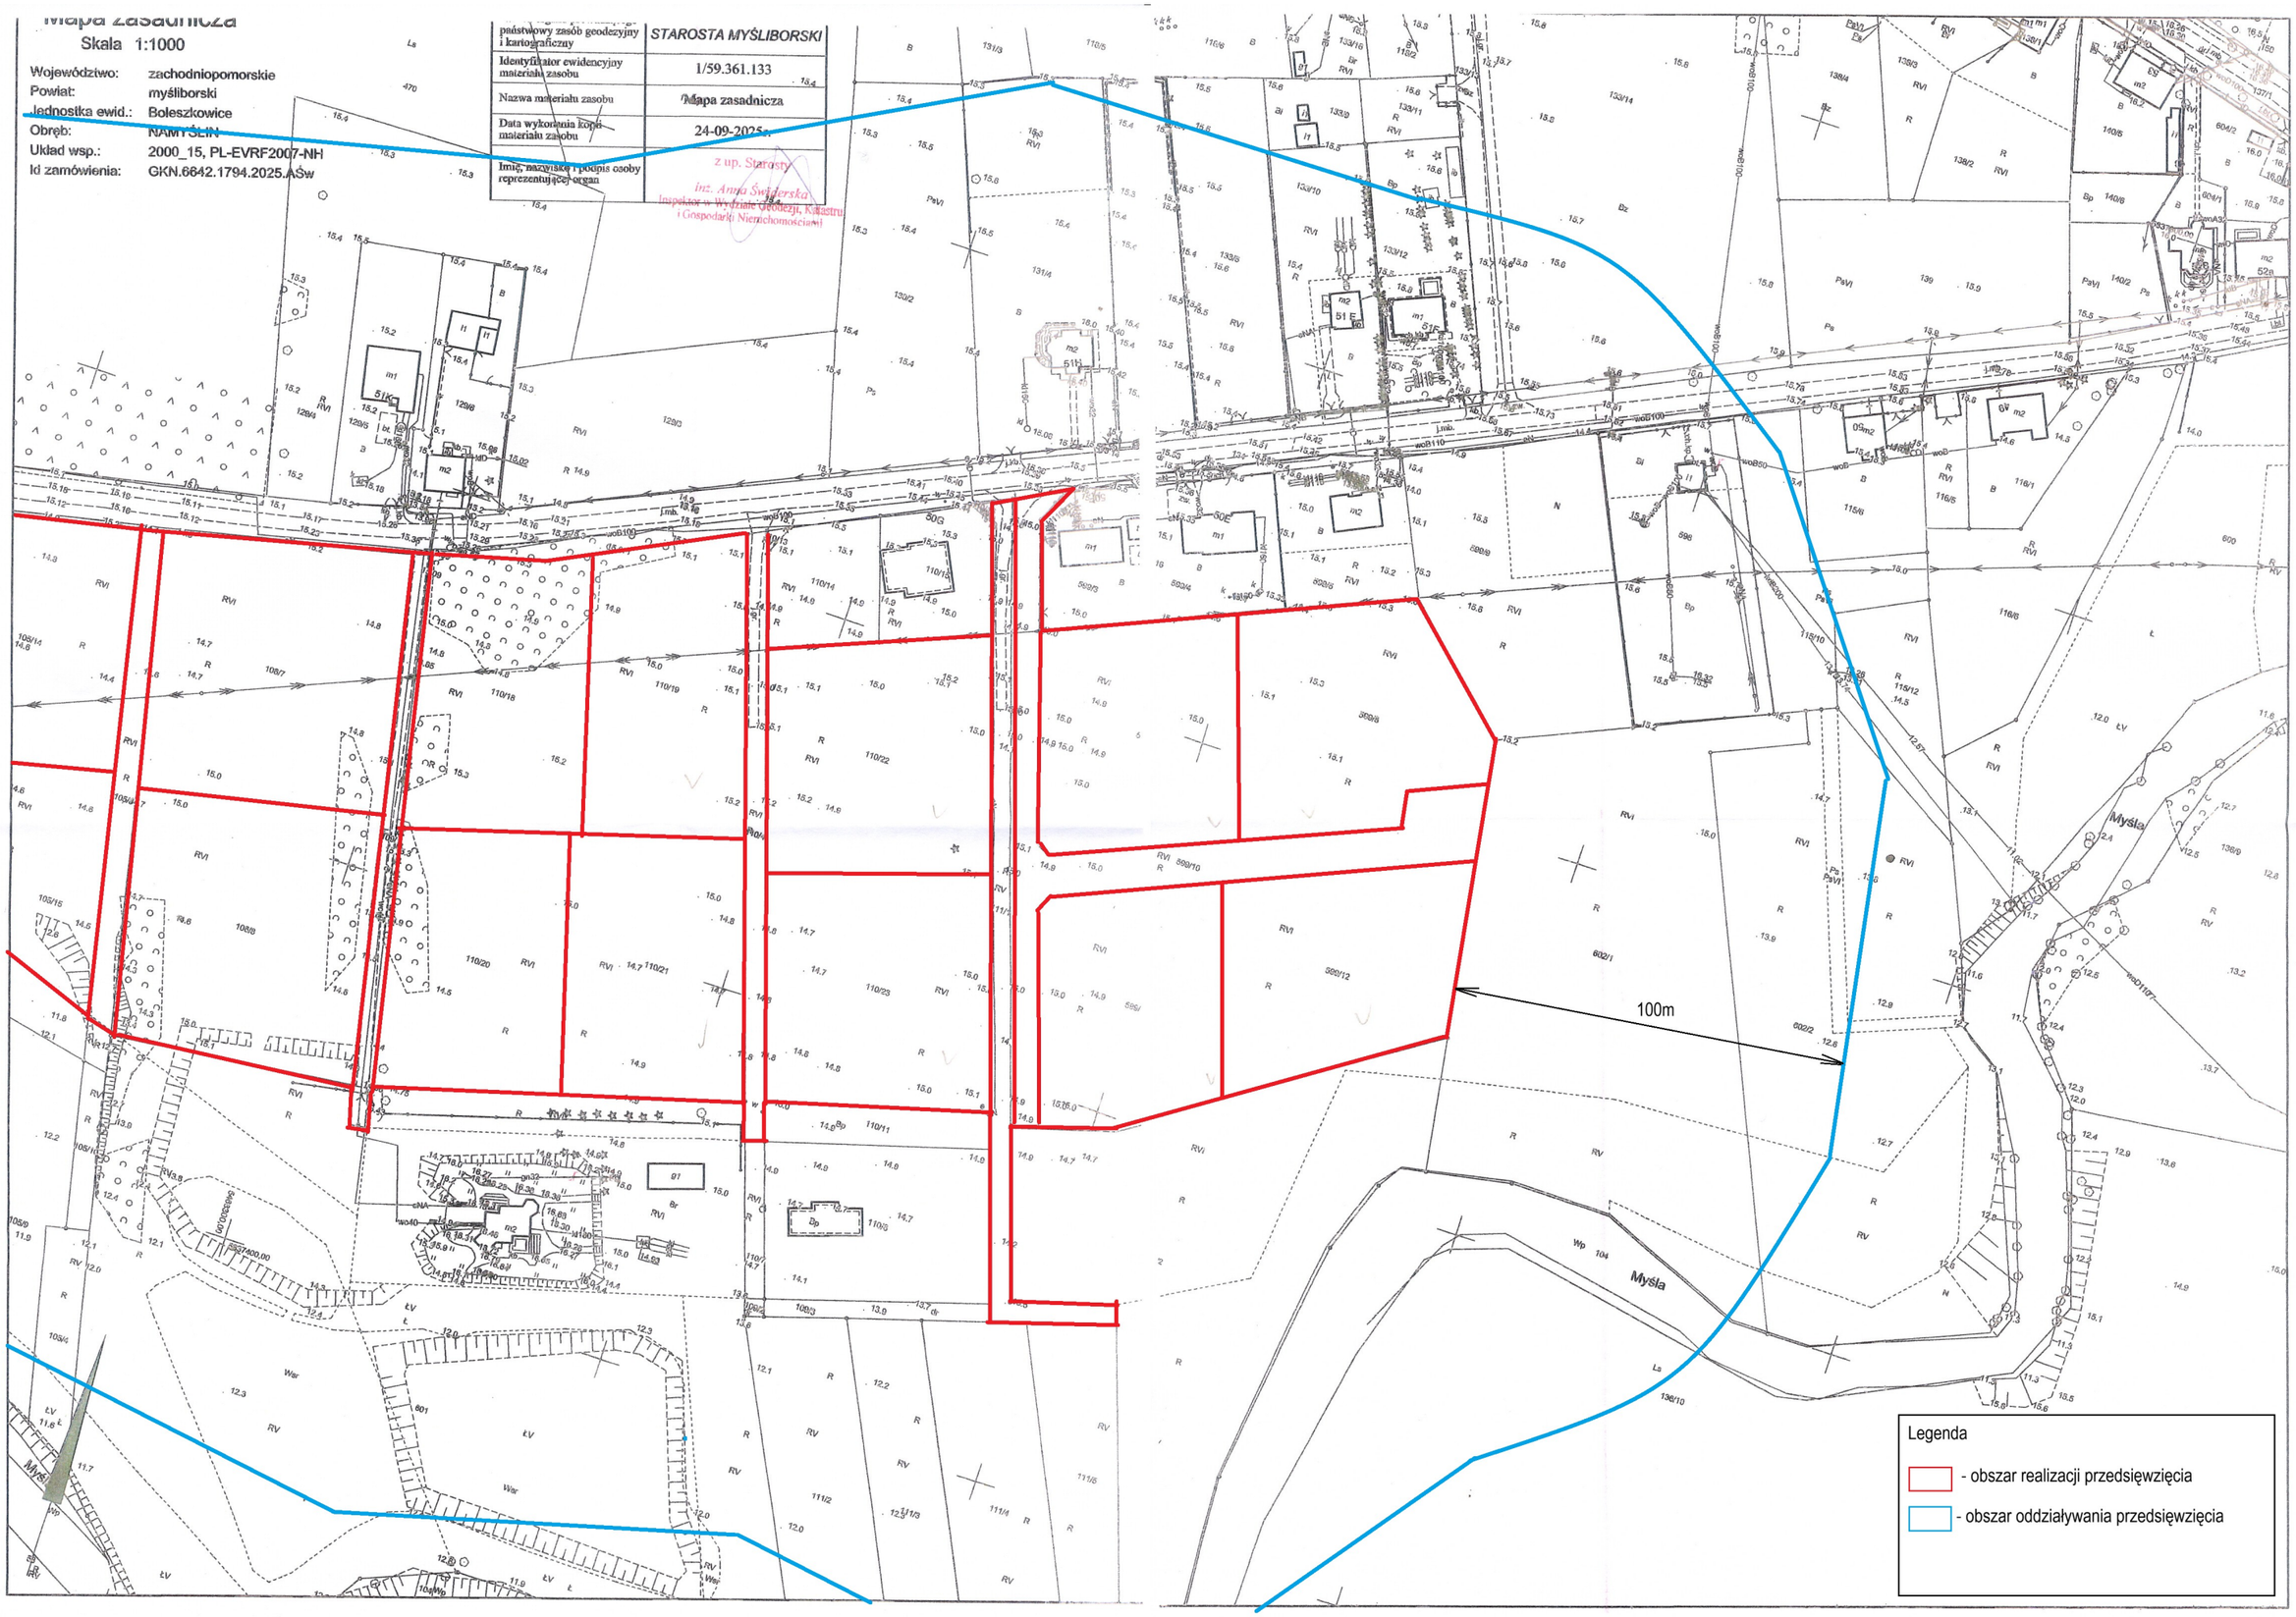
państwowy zasób geodezyjny i kartograficzny	STAROSTA MYŚLIBORSKI
Identyfikator ewidencyjny materiału zasobu	1/59.361.133
Nazwa materiału zasobu	Mapa zasadnicza
Data wykonania kopii materiału zasobu	24-09-2025 r.
Imię, nazwisko i podpis osoby reprezentującej organ	z up. Starosty inż. Anna Świderska Inspektor w Wydziale Geodezji, Katastru i Gospodarki Nieruchomościami