


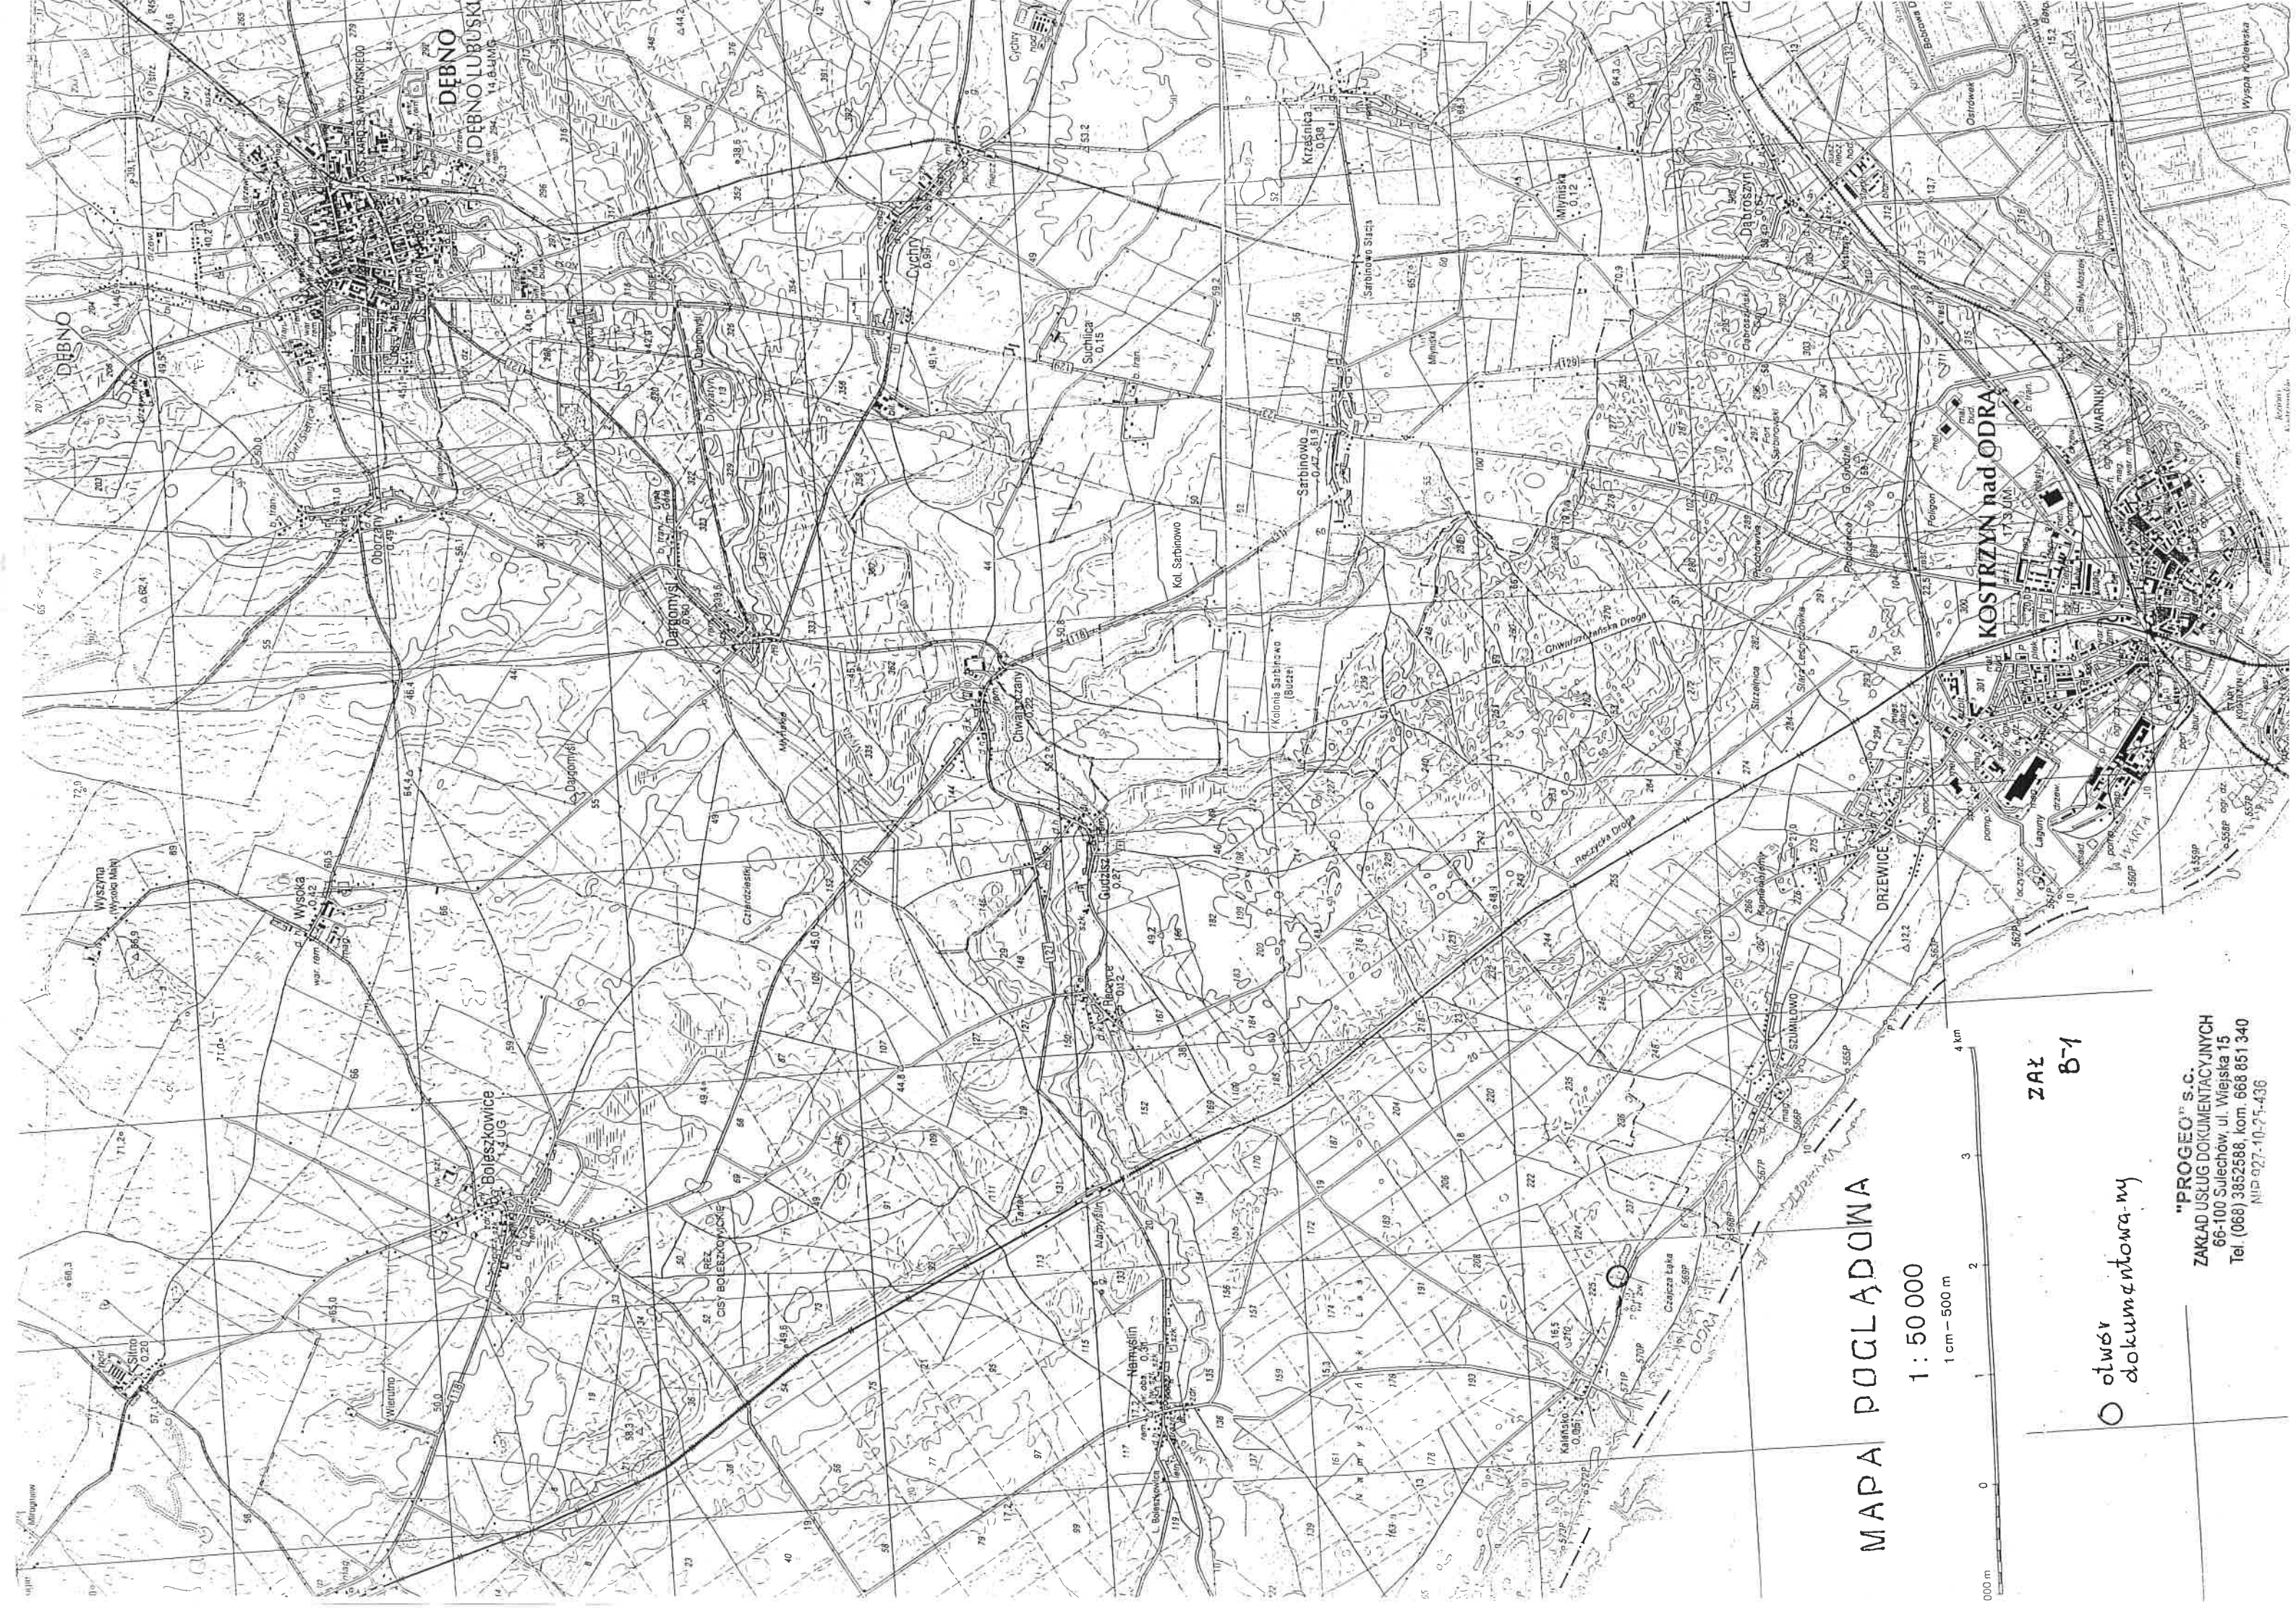

2A2
B-1

0 otwór
dokumentowa-my

"PROGEO" S.C.
ZAKŁAD USŁUG DOKUMENTACYJNYCH
66-100 Sulechów ul. Wiejska 15
Tel. (068) 3852588, kom. 668 851 340
NID 027-10-25-436

PLAN ZAGOSPODAROWANIA

SKALA 1:500

LEGENDA:

PROJEKTOWANY BUDYNEK


GRANICE DZIAŁKI

BUDYNKI ISTNIEJĄCE


OBRYŚ BUDYNKU

WEJŚCIA DO BUDYNKÓW


TERENY UTRWARDZONE - PROJEKTOWANE

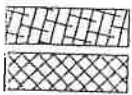


TERENY UTRWARDZONE - ISTNIEJĄCE

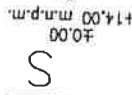

MIEJSCE SKŁADOWANIA ODPADÓW STAŁYCH

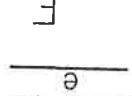

PLANOWANE PRZYŁĄCZENIE ENERGII ELEKTR.

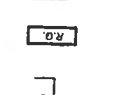

STACJA TRANSFORMATOROWA




ROZDZIELNIA GŁÓWNA BUDYNKU




TERENY ZIELONE




BRAMA WJAZDOWA

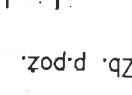


FURTKA WEJŚCIOWA

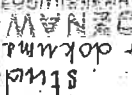


HYDRANT dn80 ZASILANY ZE

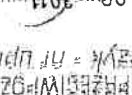

ZBIORNIKA P.POŻ. WYDAJNOŚĆ 10l/s

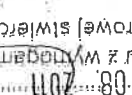

ZBIORNIK P.POŻ. O POJEMNOŚCI 120m3

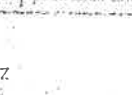

PROJEKTOWANIE-KONSULTINGOWANIE-KADROB-OBIEKTA INWESTYCJA BUDOWLANICZA
KP-BUD KRZYSZTOF PAPKE
Ludsko, ul. Laszczkowska 7, 82-080 Tarnowo Podgórne
tel. (+48) 808-92-44-08; e-mail: papke@p.p.pl

Temat: HALA MAGAZYNOWA
Z ZAPLECZEM SOCJALNYM

Lokalizacja: Kalesko
Inwestor: Mineral Sp. z o.o.
ul. Kosiłkowska, 66-666 Kosiżyn nad Odrą

Brzoza: Imię Nazwisko nr upr.:
Podpis:

Projektował mgr inż. arch. Michał Bort
WP-04/OKK/UpB/24/2008

Sprawił mgr inż. arch. Michał Bort
WP-04/OKK/UpB/17/2008

Projektował mgr inż. Krzysztof Papke
WKP/0079/PWOK/09

Sprawił mgr inż. Krzysztof Papke
WKP/0079/PWOK/07

Projektował mgr inż. Krzysztof Papke
WKP/0172/PWOK/10

Sprawił mgr inż. Adam Wit
WKP/0321/PWOK/08

STAROSTA MYŚLIBORSKI
Wydział Geodezji, Kartografii, Katastru
i Gospodarki Nieruchomościami
Poważam się zgodność niniejszego dokumentu
z oryginałem przyznanym do państwowego zasobu
geodezyjnego i kartograficznego Starosty
Powiatowego.
w dniu
Myslibórz, dnia
(podpis, stanowisko służbowe
osoby upoważnionej)

Niniejszy projekt BUDOWLANY
stanowi załącznik Nr
do POZWOLENIA NA BUDOWĘ Nr
z dnia: 13.10.2011
znak BOŚ.6740.
wydanego przez:

STAROSTWO POWATOWE
W MYŚLIBORZU
Wydział Budowlany i Ochrony Środowiska
ul. Spokojna 13, 74-300 Myslibórz
tel. (085) 717 34 32, fax (085) 717 34 32


Z ip. Starosty
Z-CA NACZELNIKA
Jacek Pius
Wydział Budowlany i Ochrony Środowiska

stwierdzenia
(otwor dokumentacyjny)
ZASERWISOWANIE PRZEWODNIKÓW
inż. Józef Modrzyk - nr upr. 152/93
Poznań, dnia 12.08.2011
Zgodność projektu z wymogami i normy
przeciwpożarowe stwierdzam
z uwagami:

Wzrostła pod względem wymagań higienicznych
i zdrowotnych bez zostawienia (z zachowaniem)
Lp. Inna - Łódzka
13.09.2011
42.11.4

rzeczoznawca ds. sanitarno-higienicznych
nr upr. 84-9P i O/95 w zakresie bud.
przemysłowego i ogólnego
bez służby zdrowia
Adres zam. 61-057 Poznań, ul. Za Cybiną 19/1
tel. 061 8768189

13.08.2011
inż. Józef Modrzyk
Zaprojektował i wykonał w całości
i zabrał odpowiedzialność za
projekt i wykonanie
1) bez zastrzeżeń
2) z zastrzeżeniami
3) z zastrzeżeniami w części

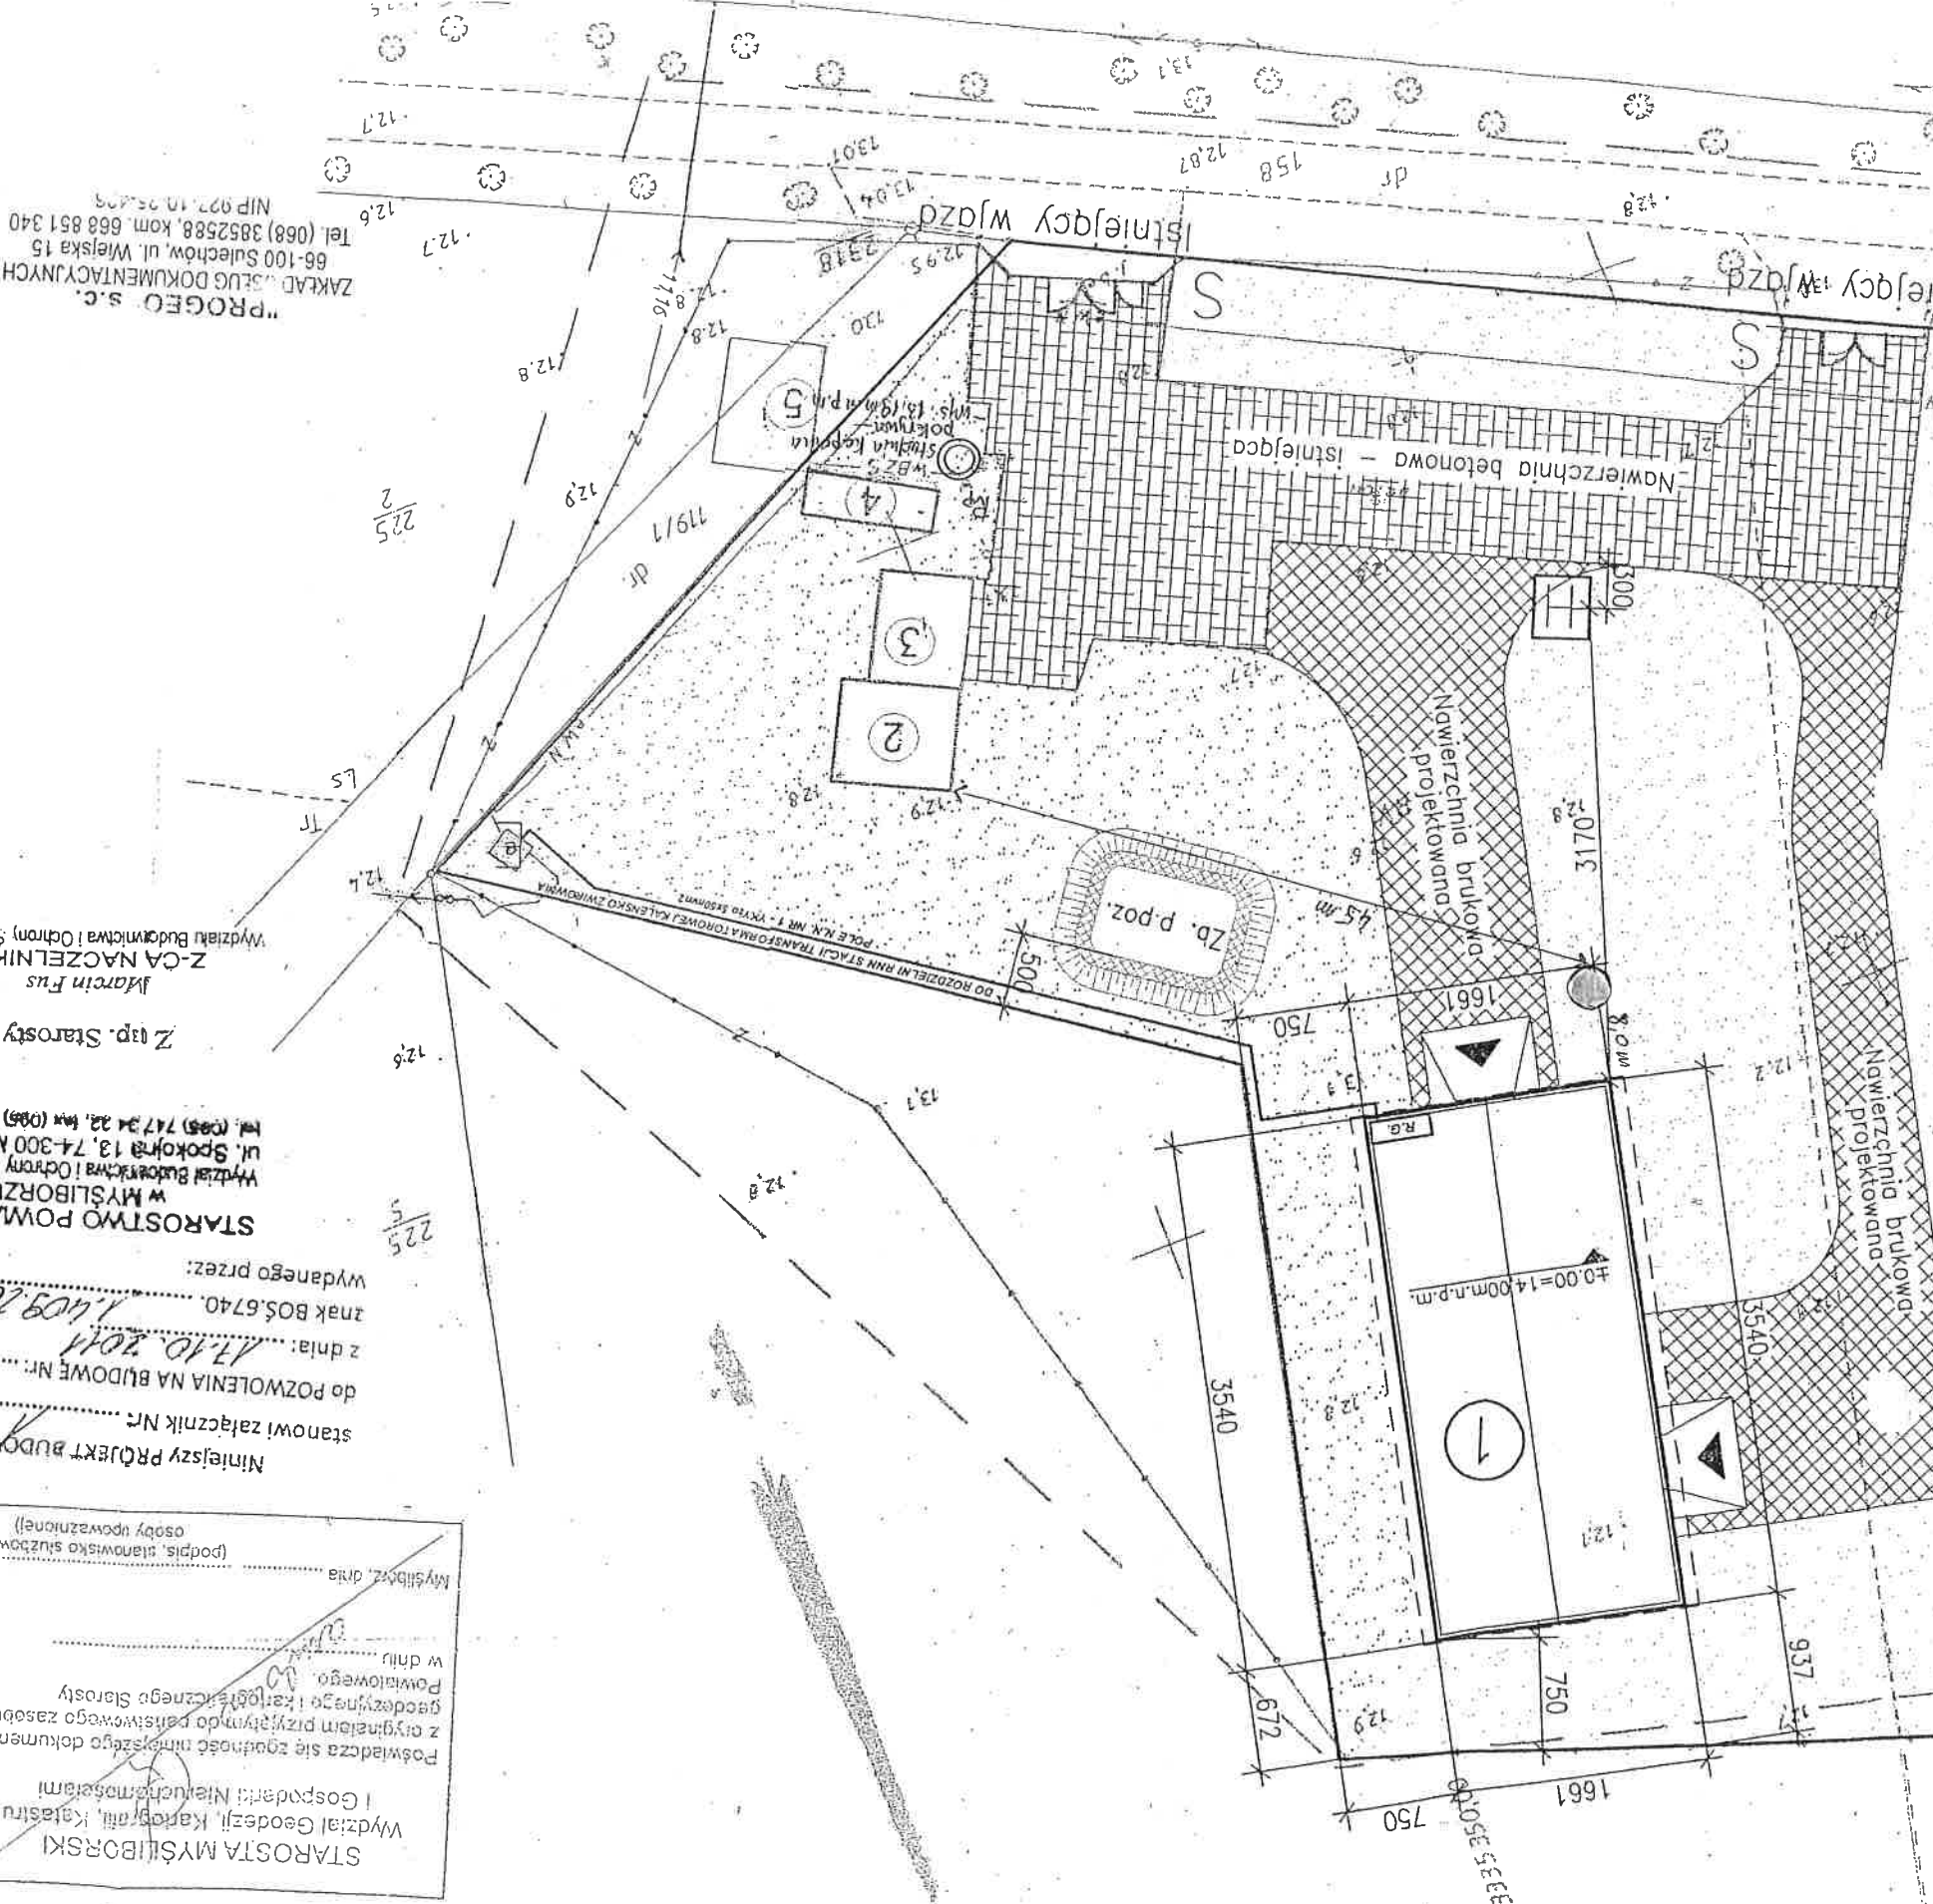

PROGEO s.c.
ZAKŁAD SŁUG DOKUMENTACYJNYCH
66-100 Sulichów, ul. Miejska 15
tel. (068) 3852588, kom. 668 851 340
NIP 027.10.25.403

MAPA DOKUMENTACYJNA

SKALA 1:500

$$\frac{240}{2}$$

3335350,00

STAROSTA MYSŁIBORSKI
Wydział Geodezji, Katastru i Gospodarki Nieruchomościami

Poświadczam się zgodność niniejszego dokumentu
z oryginałem, przysługującym do państwowego zasobu
geodezyjnego i katastru, danego Starosty
Powiatowego

w dniu
Myslibórz, dnia
[podpis, stanowisko służbowe
osoby upoważnionej]

SKALA 1:500

ZAK
B-3

STAROSTA MYŚLIBORSKI
Wydział Geodezji, Kartografii, Katastru
i Gospodarki Nieruchomościami

Reprodukowanie, rozpowszechnianie i rozprowadzanie niniejszego dokumentu wymaga zezwolenia, o którym mowa w art. 13 ustawy z dnia 17 maja 1989 r. Prawo geodezyjne i kartograficzne (Dz. U. Nr 30 poz. 163, z późniejszymi zmianami).

2010 LIS. 3 0

(miejscowość i data:

[Signature]

Podnapiętych Wyższych Geodazji Kartografii
Kadłubki Gospodarki Rolniczo-Lesnej

obszar
zasobowy
ujęcia

dokumentowany
otwór studzienny

kierunek przepływu wody

12.6
RVI

$$\frac{225}{2}$$

"PROGEO" s.c.
ZAKŁAD USŁUG DOKUMENTACYJNYCH
66-100 Sulechów, ul. Wiejska 15
Tel. (068) 3852588, kom. 668 851 340
NIP 927-10-25-436

~~5896250,00~~ 3335250

154

Year	Number of people in population aged 65 and over
1980	12.6
1990	13.0

DATA / GODZ

18.02.2012 19.02



20.02.

21.02.

22.02.2012.

10 12 14 16 18 20 22 24 2 4 6 8 10 12 14
9 11 13 15 17 19 21 23 1 3 5 7 9 11 13

10 12 14 16 18 20 22 24 2 4 6 8 10 12 14 16
9 11 13 15 17 19 21 23 1 3 5 7 9 11 13 15

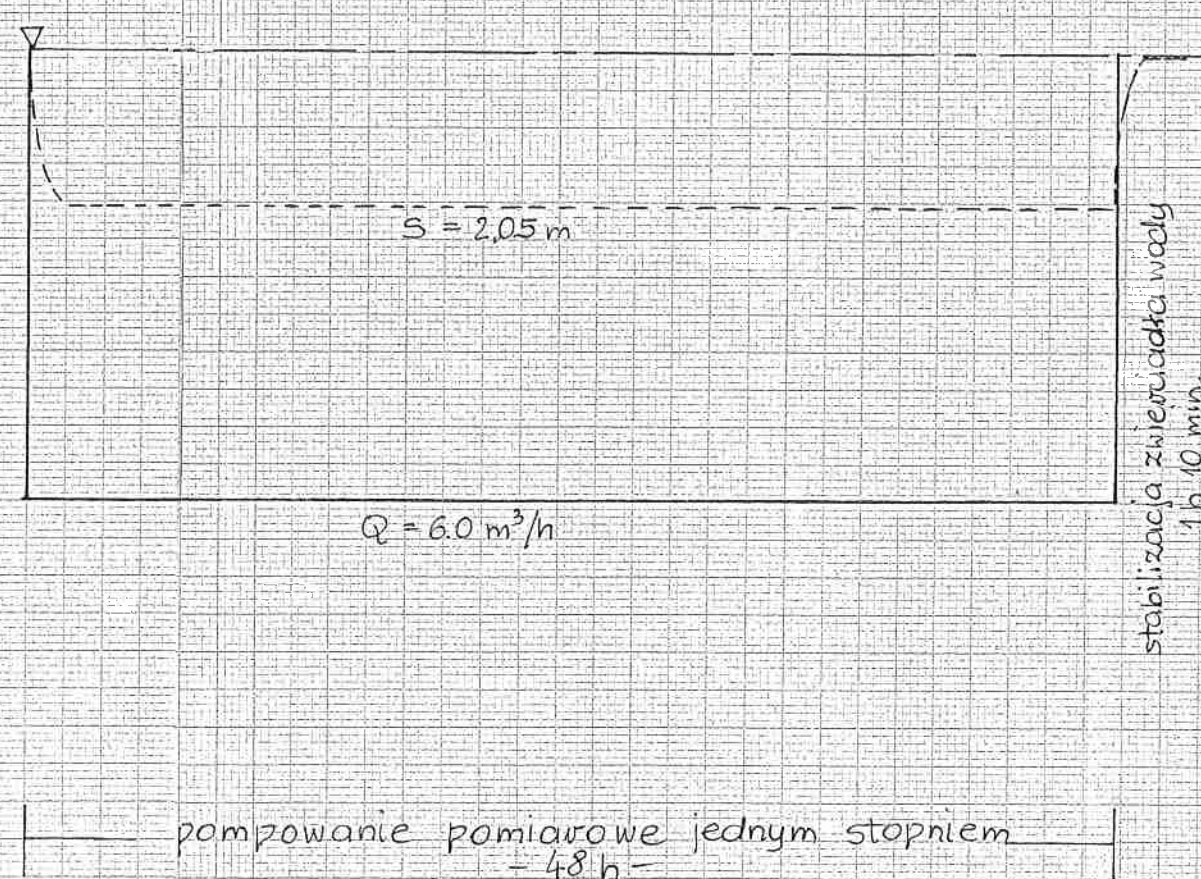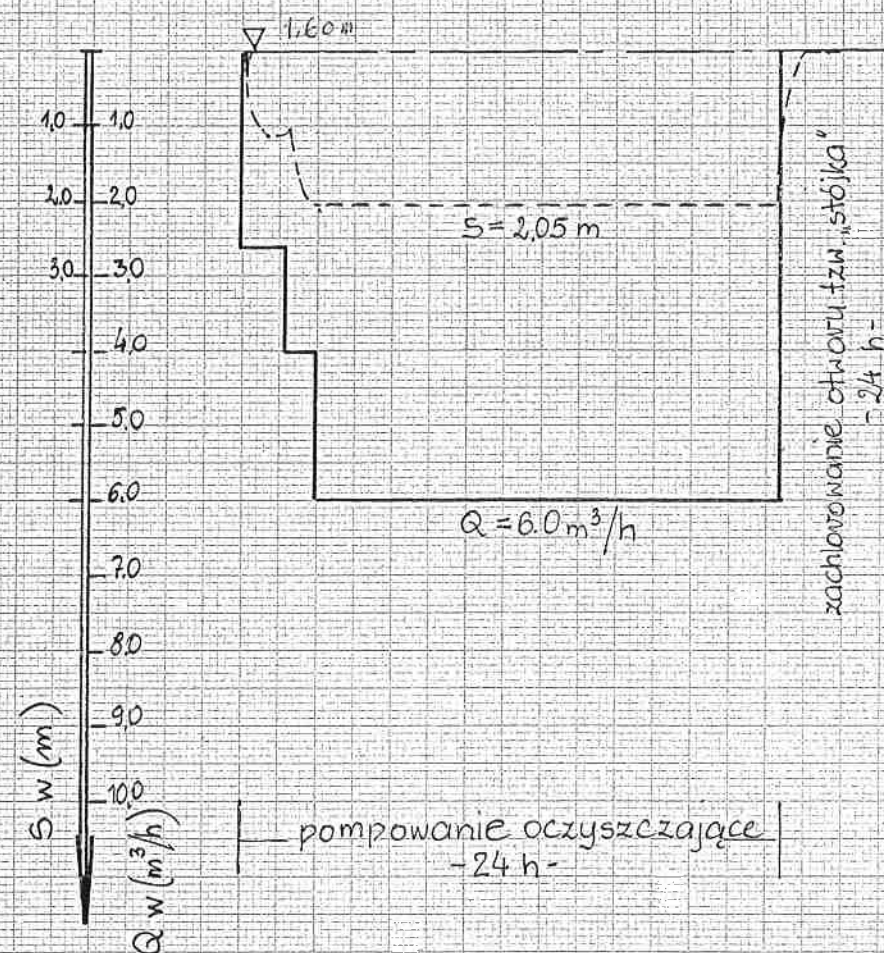

Objaśnienia:

▽ ustabilizowany poziom zwierciadła wody (m. p. pt.)

wykres wydajności Q w (m^3/h)wykres depresji S w (m)

Wykres pompowania pomiarowego $Q = f(S)$
Kaleńsko - Kopalnia Kruszywa Naturalnego

Opracował:


"PROGEO" S.C.
ZAKŁAD USŁUG DOKUMENTACYJNYCH
66-100 Sulechów, ul. Wilejska 15
Tel. (068) 3652588, kom. 663 651 340
NIP 927-10-25-436

mgr Tadeusz Zdunek
Nr upr. geolog. 050439, 070376




OBJAŚNIENIA ZNAKÓW


TOPOGRAFICZNE DZIAŁY WODNE

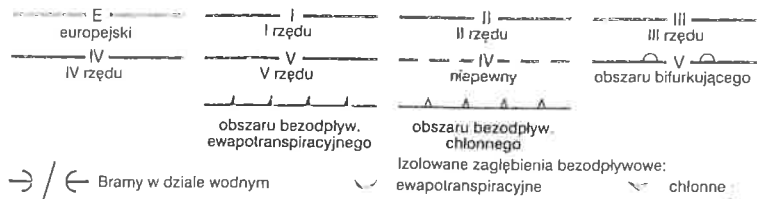


WODY POWIERZCHNIOWE

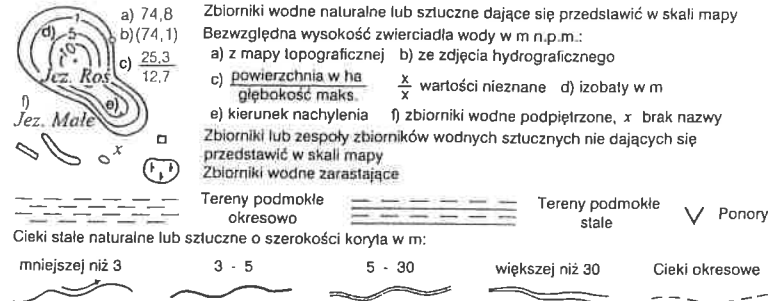

WYPŁYWY WÓD PODZIEMNYCH

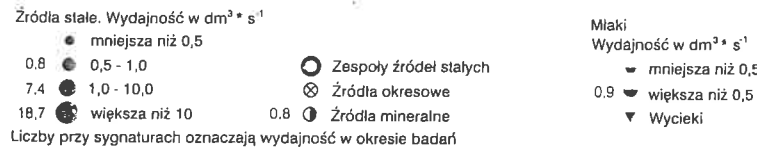


WODY PODZIEMNE

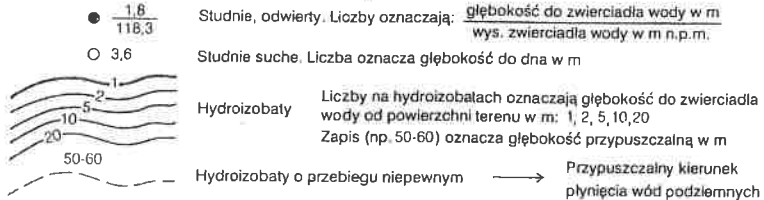

PRZEPUSZCZALNOŚĆ GRUNTÓW

K0	Przepuszczalność	Rodzaje gruntów	K1	Przepuszczalność	Rodzaje gruntów
1	łatwa	rumosze i żwiry	4	zmienna	grunty organiczne
2	średnia	piaski i skały lite silnie uszczelnione	5	zróżnicowana	grunty antropogeniczne
3	słaba	gliny i pyły	6	bardzo słaba	skały lite słabo uszczelnione i iły

ZJAWISKA I OBIEKTY GOSPODARKI WODNEJ

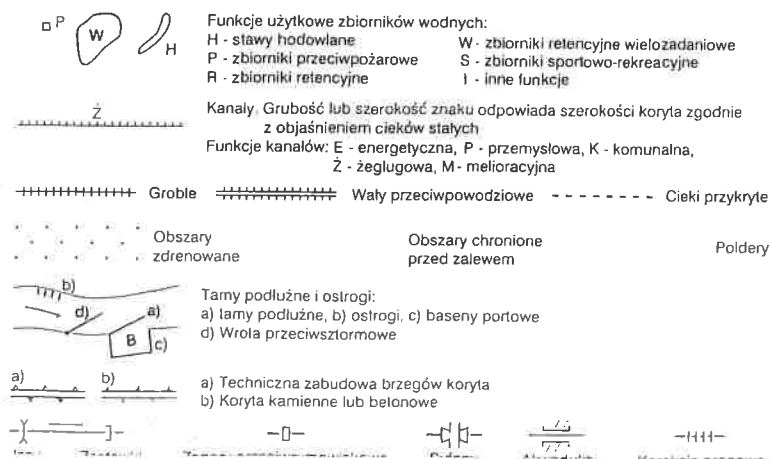

Współrzędne prostokątne płaskie w uł. PUWG-92
Współrzędne geograficzne geodezyjne w uł. EUREF-89
Elipsoida GRS-80, poziom odniesienia Kronsztadt-86

KOSTRZYN nad ODRĄ

SKALA 1:50 000

Zak Nr B 7

